

**Maître d'Ouvrage :**



**Maître d'Oeuvre :**



**DEJANTE VRD & CONSTRUCTION SUD-OUEST**  
75, avenue de la Libération - 19360 Malemort  
Tél : 05 55 92 80 10 - Choix 1

**Projet :**  
RUE DES DEUX PIGEONNIERS  
46200 SOUILLAC


















Fon Gourdou tel:05.65.21.33.71  
46700-PUY L'EVEQUE fax:05.65.30.85.30


**EXECUTION** Ech: 1/250

**PLAN PROJET**

Indices	Dates	Modifications	Des. par	Vérif. par
A	12.05.21	Première édition	LCD	VBY

**LEGENDE**

-  Enduit voirie et trottoir
-  T2 Bordure T2
-  T2b Bordure T2 basse
-  A2 Bordure A2
-  Accès privé existant véhicule
-  Accès privé existant piéton
-  Réseau eaux pluviales existant (DT Mairie de Souillac) à reprendre
-  Réseau eaux pluviales projet
-  Grille eaux pluviales existante conservée
-  Grille eaux pluviales projet
-  Grille eaux pluviales projet
-  Caniveau grille projet
-  Regard eaux pluviales projet
-  Bordure existante conservée
-  Arbre à planter

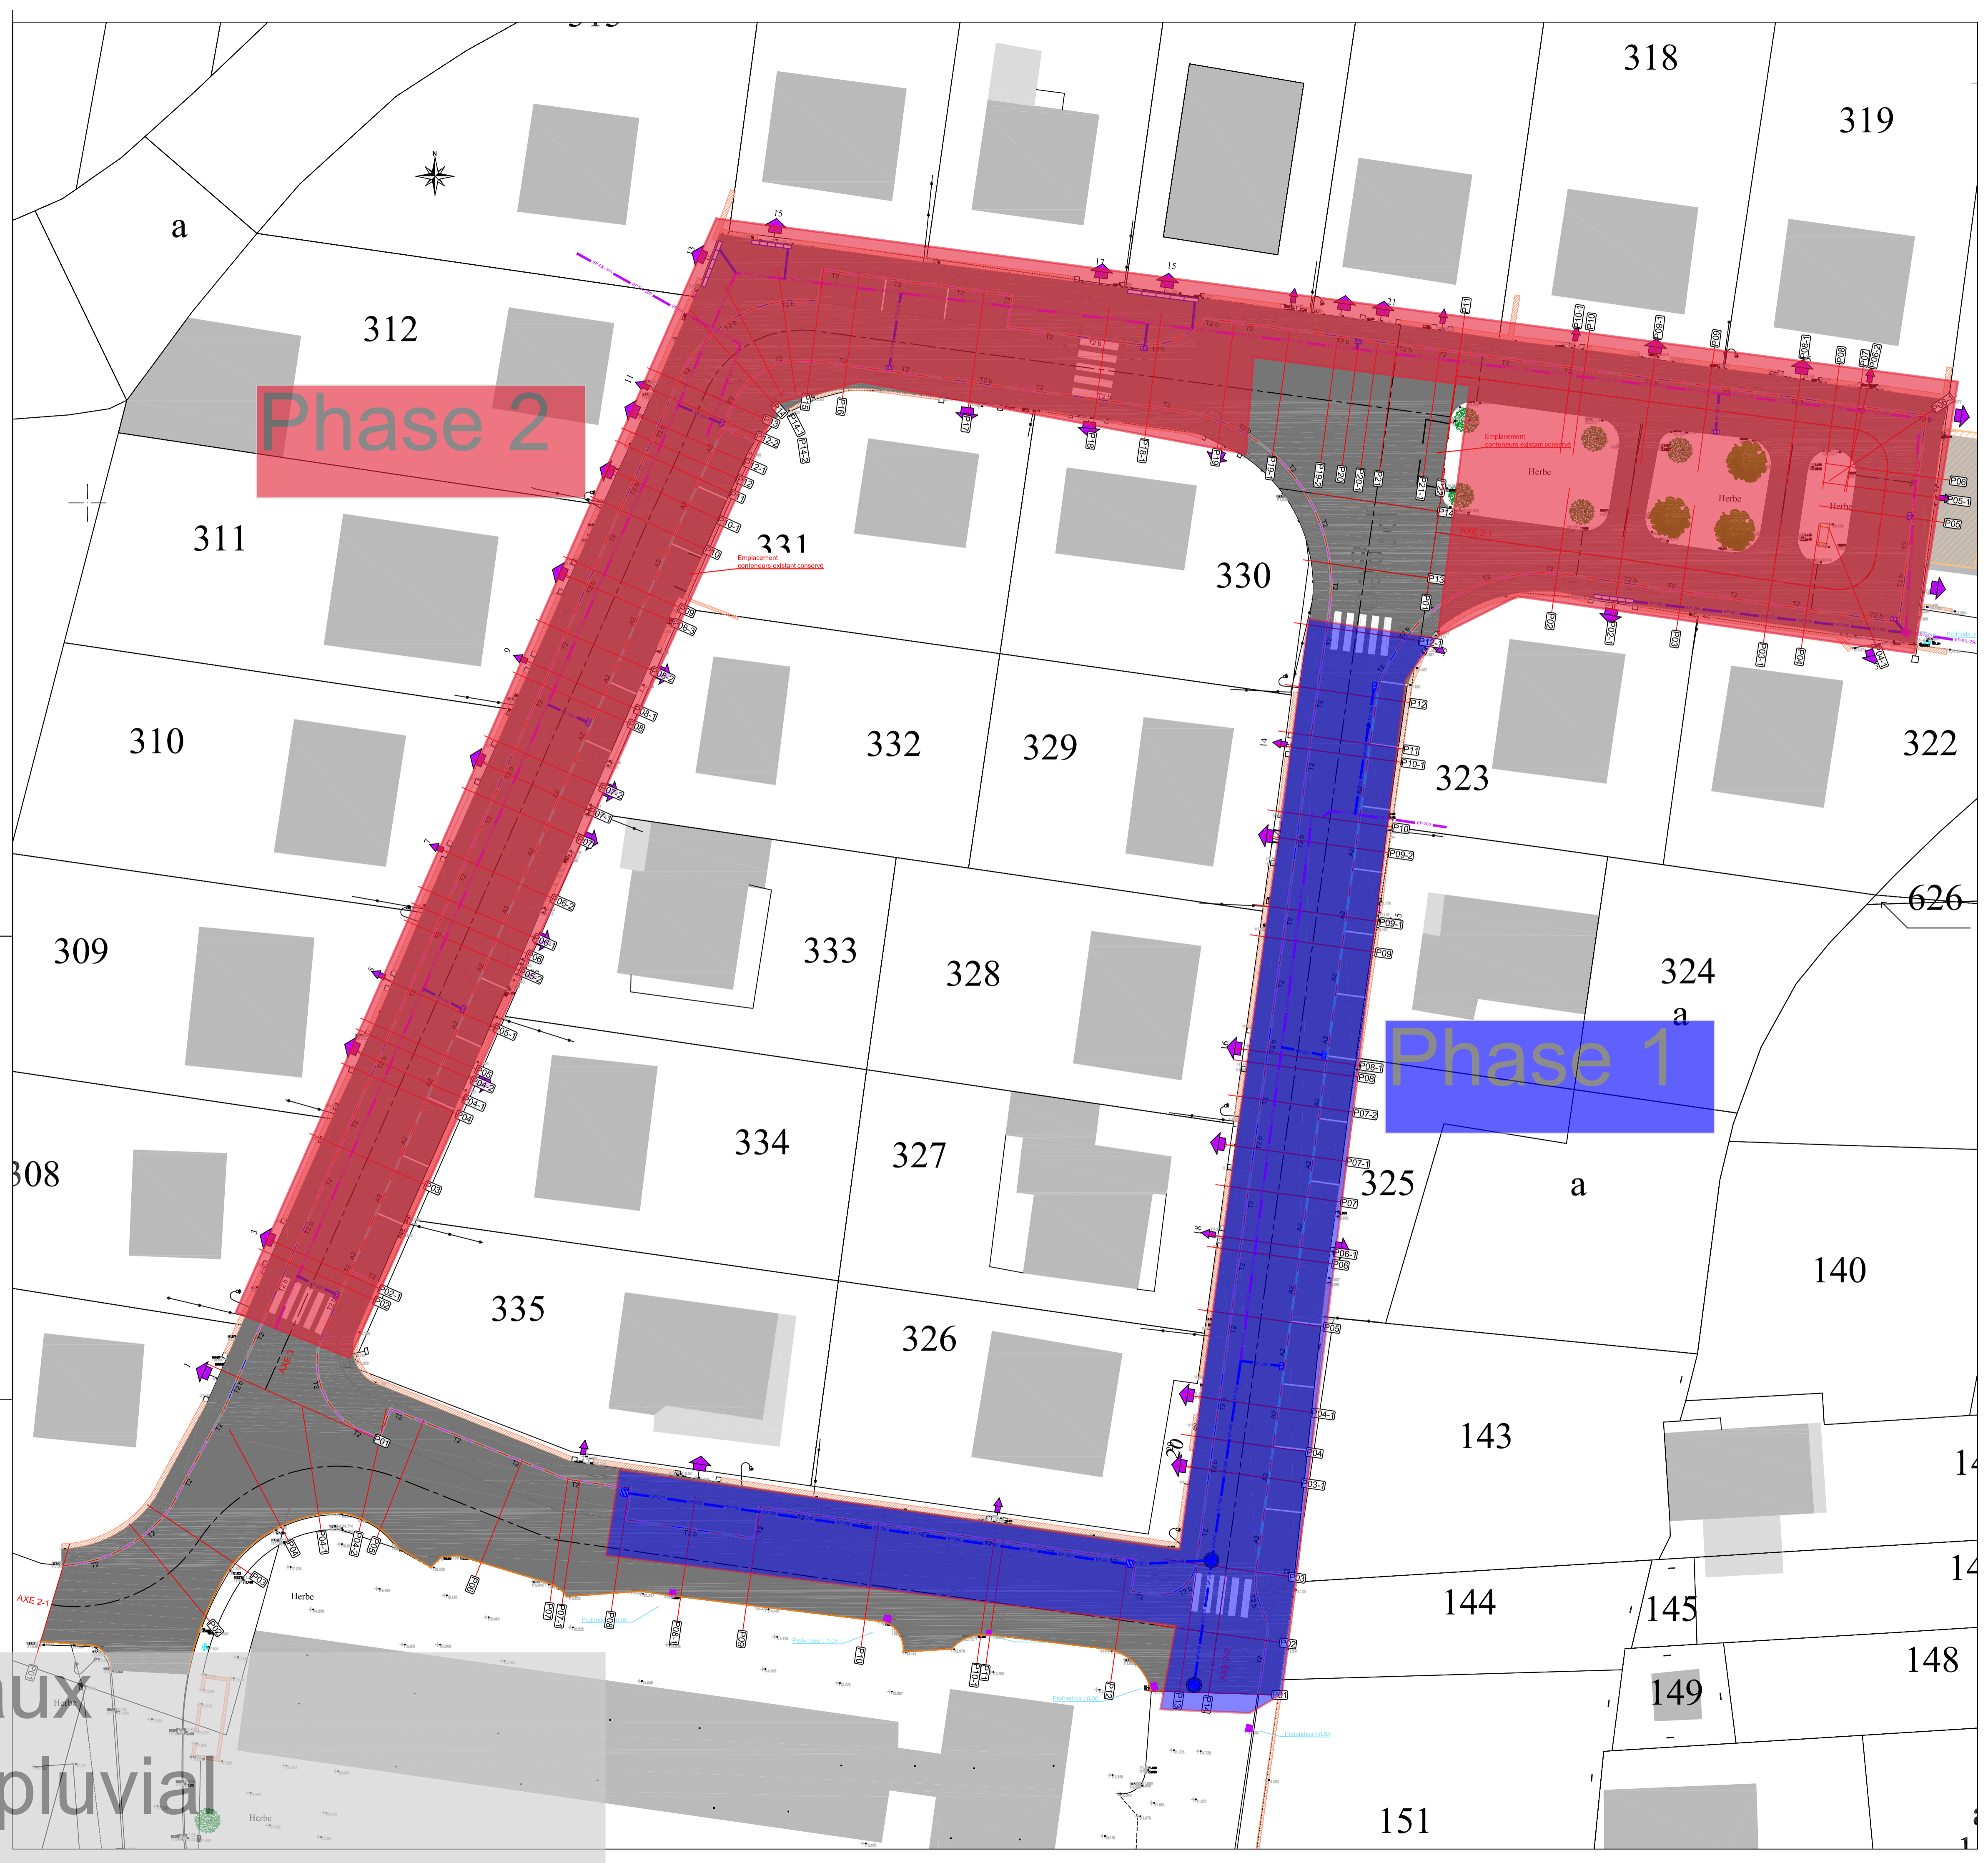

1ère partie : réseaux d'assainissement pluvial



**Maître d'Ouvrage :**



**Maître d'Oeuvre :**



**DEJANTE VRD & CONSTRUCTION SUD-OUEST**  
75, avenue de la Libération - 19360 Malemort  
Tél : 05 55 92 80 10 - Choix 1

**Projet :**  
RUE DES DEUX PIGEONNIERS  
46200 SOUILLAC


















Fon Gourdou tel:05.65.21.33.71  
46700-PUY L'EVEQUE fax:05.65.30.85.30

**EXECUTION** Ech: 1/250

**PLAN PROJET**

Indices	Dates	Modifications	Des. par	Vérif. par
A	12.05.21	Première édition	LCD	VBY

**LEGENDE**

-  Enduit voirie et trottoir
-  T2 Bordure T2
-  T2b Bordure T2 basse
-  A2 Bordure A2
-  Accès privé existant véhicule
-  Accès privé existant piéton
-  Réseau eaux pluviales existant (DT Mairie de Souillac) à reprendre
-  Réseau eaux pluviales projet
-  Grille eaux pluviales existante conservée
-  Grille eaux pluviales projet
-  Grille eaux pluviales projet
-  Caniveau grille projet
-  Regard eaux pluviales projet
-  Bordure existante conservée
-  Arbre à planter



2ème partie : voirie



**Maître d'Ouvrage :**



**Maître d'Oeuvre :**



**DEJANTE VRD & CONSTRUCTION SUD-OUEST**  
75, avenue de la Libération - 19360 Malemort  
Tél : 05 55 92 80 10 - Choix 1

**Projet :**  
**RUE DES DEUX PIGEONNIERS**  
46200 SOUILLAC


















Fon Gourdou tel:05.65.21.33.71  
46700-PUY L'EVEQUE fax:05.65.30.85.30

**EXECUTION** Ech: 1/250

**PLAN PROJET**

Indices	Dates	Modifications	Des. par	Vérif. par
A	12.05.21	Première édition	LCD	VBY

**LEGENDE**

-  Enduit voirie et trottoir
-  T2 Bordure T2
-  T2b Bordure T2 basse
-  A2 Bordure A2
-  Accès privé existant véhicule
-  Accès privé existant piéton
-  Réseau eaux pluviales existant (DT Mairie de Souillac) à reprendre
-  Réseau eaux pluviales projet
-  Grille eaux pluviales existante conservée
-  Grille eaux pluviales projet
-  Grille eaux pluviales projet
-  Caniveau grille projet
-  Regard eaux pluviales projet
-  Bordure existante conservée
-  Arbre à planter

