
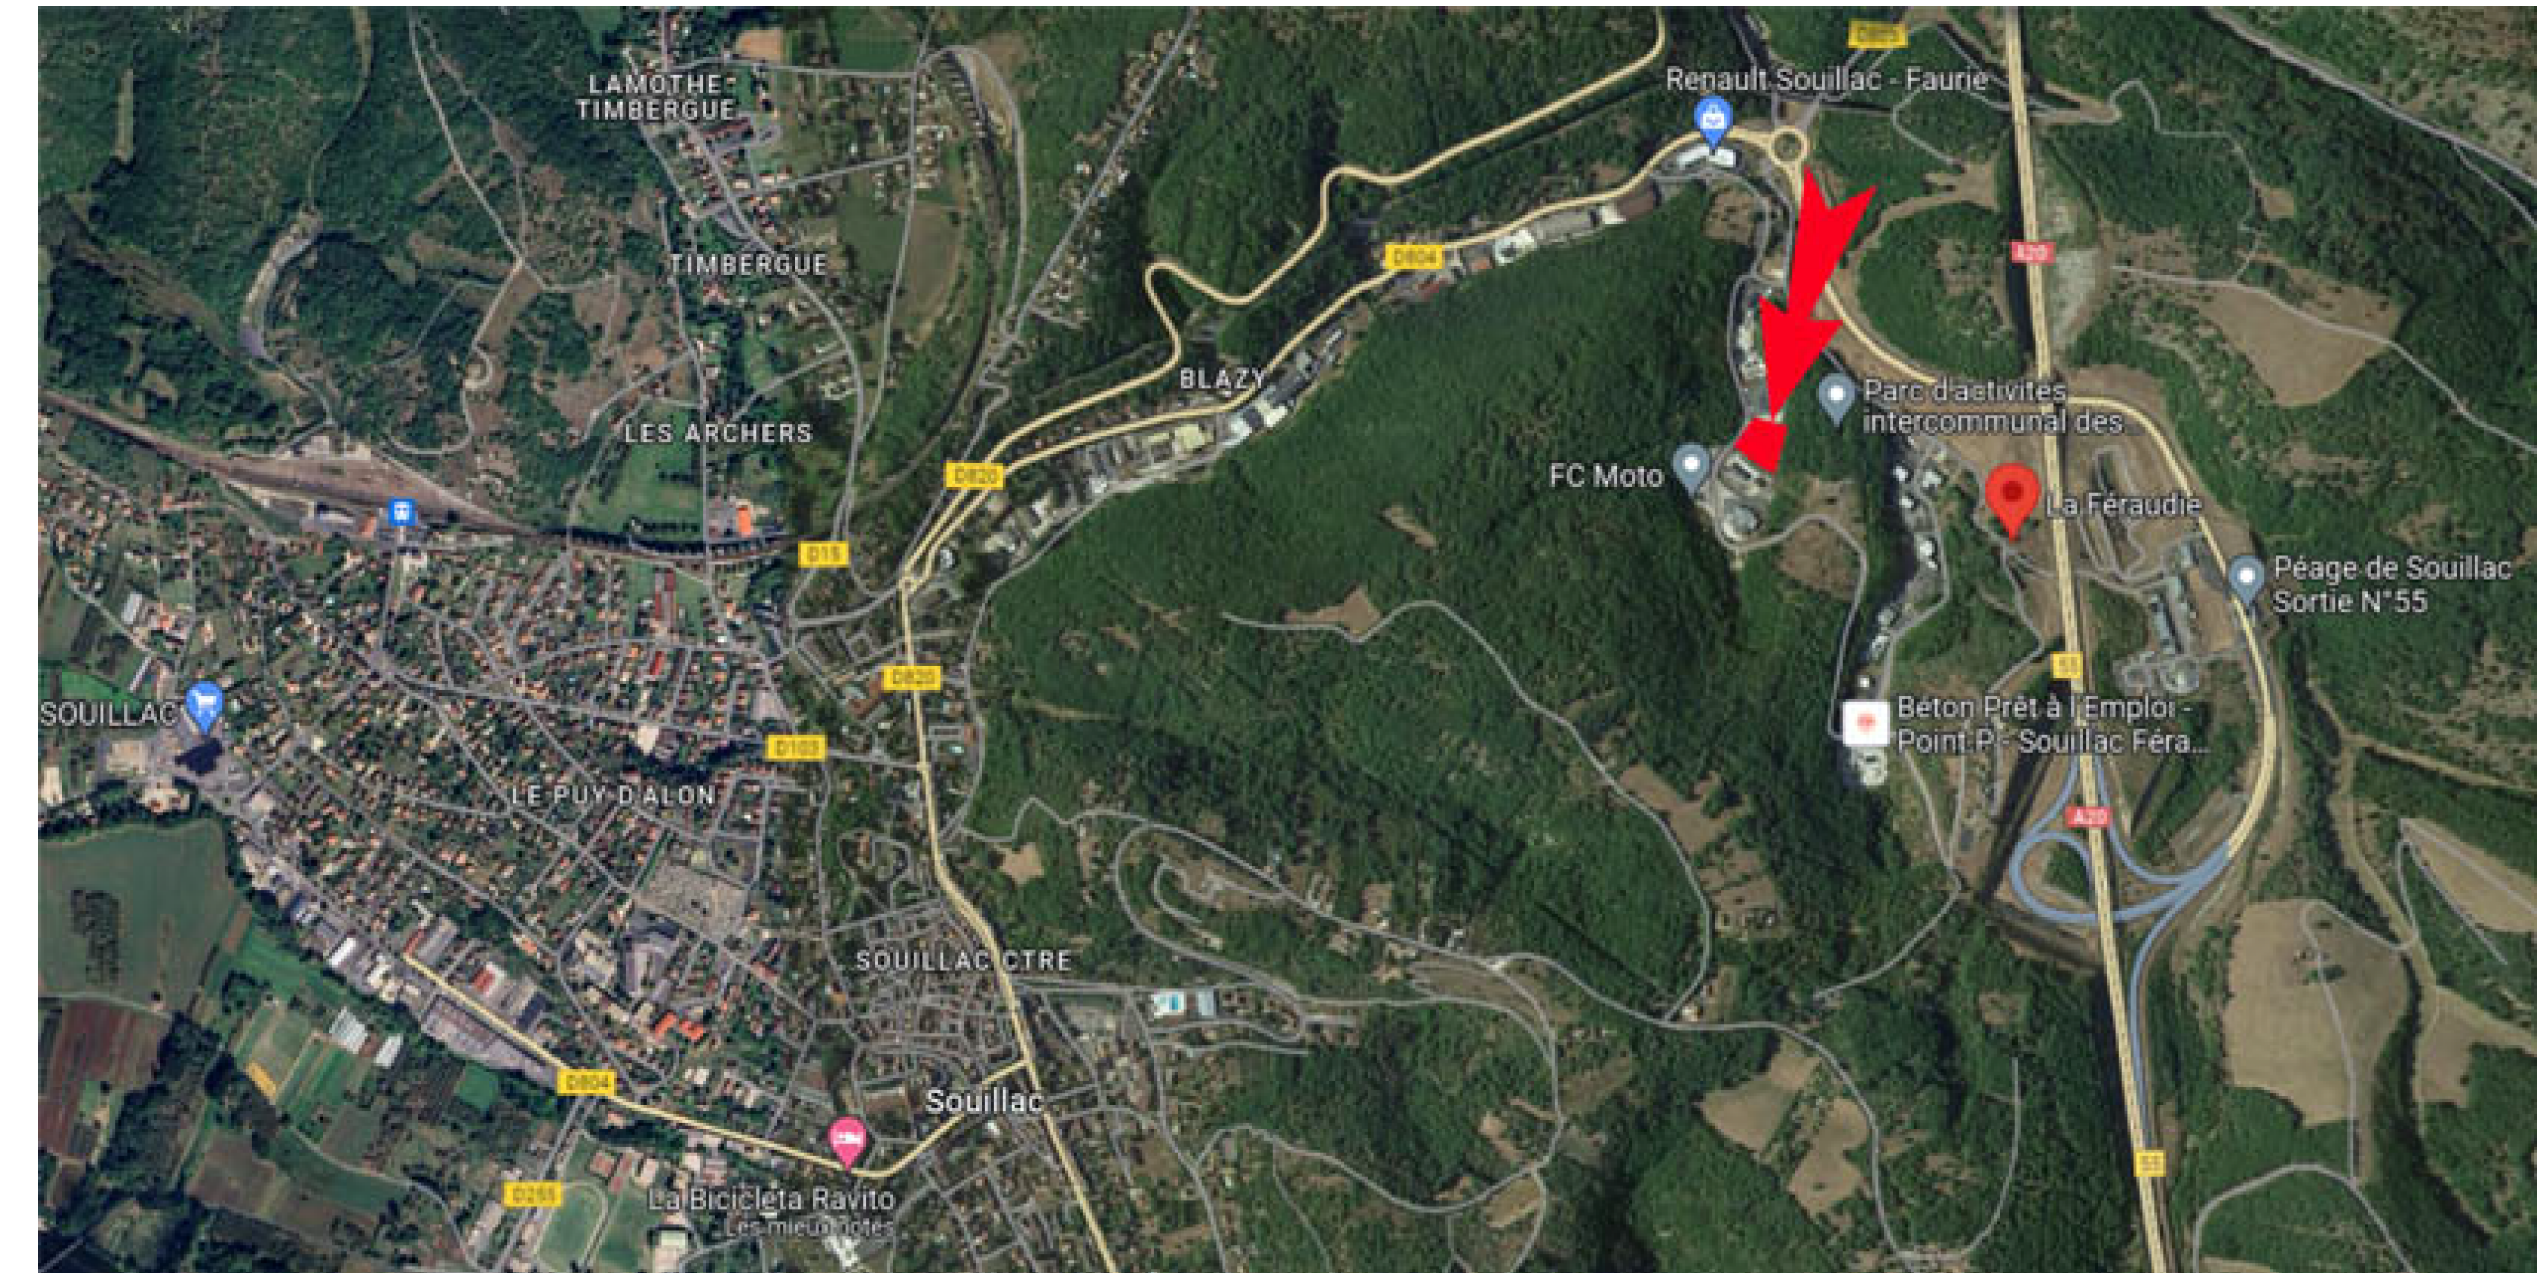


Commune de SOUILLAC - Lieu-dit : Galinat & La Feraudie  
 Projet Cuisine Centrale  
 PLAN TOPOGRAPHIQUE - Échelle d'origine : 1/500  
 Planimétrie : RGF93 CC45  
 Altimétrie : RAF 09 (Système Téria)

Cadastre : section E n° 1664-1668-1669-1671-1676-1682-1685-1688-1690  
 Superficie Réelle Totale = 4763 m<sup>2</sup>

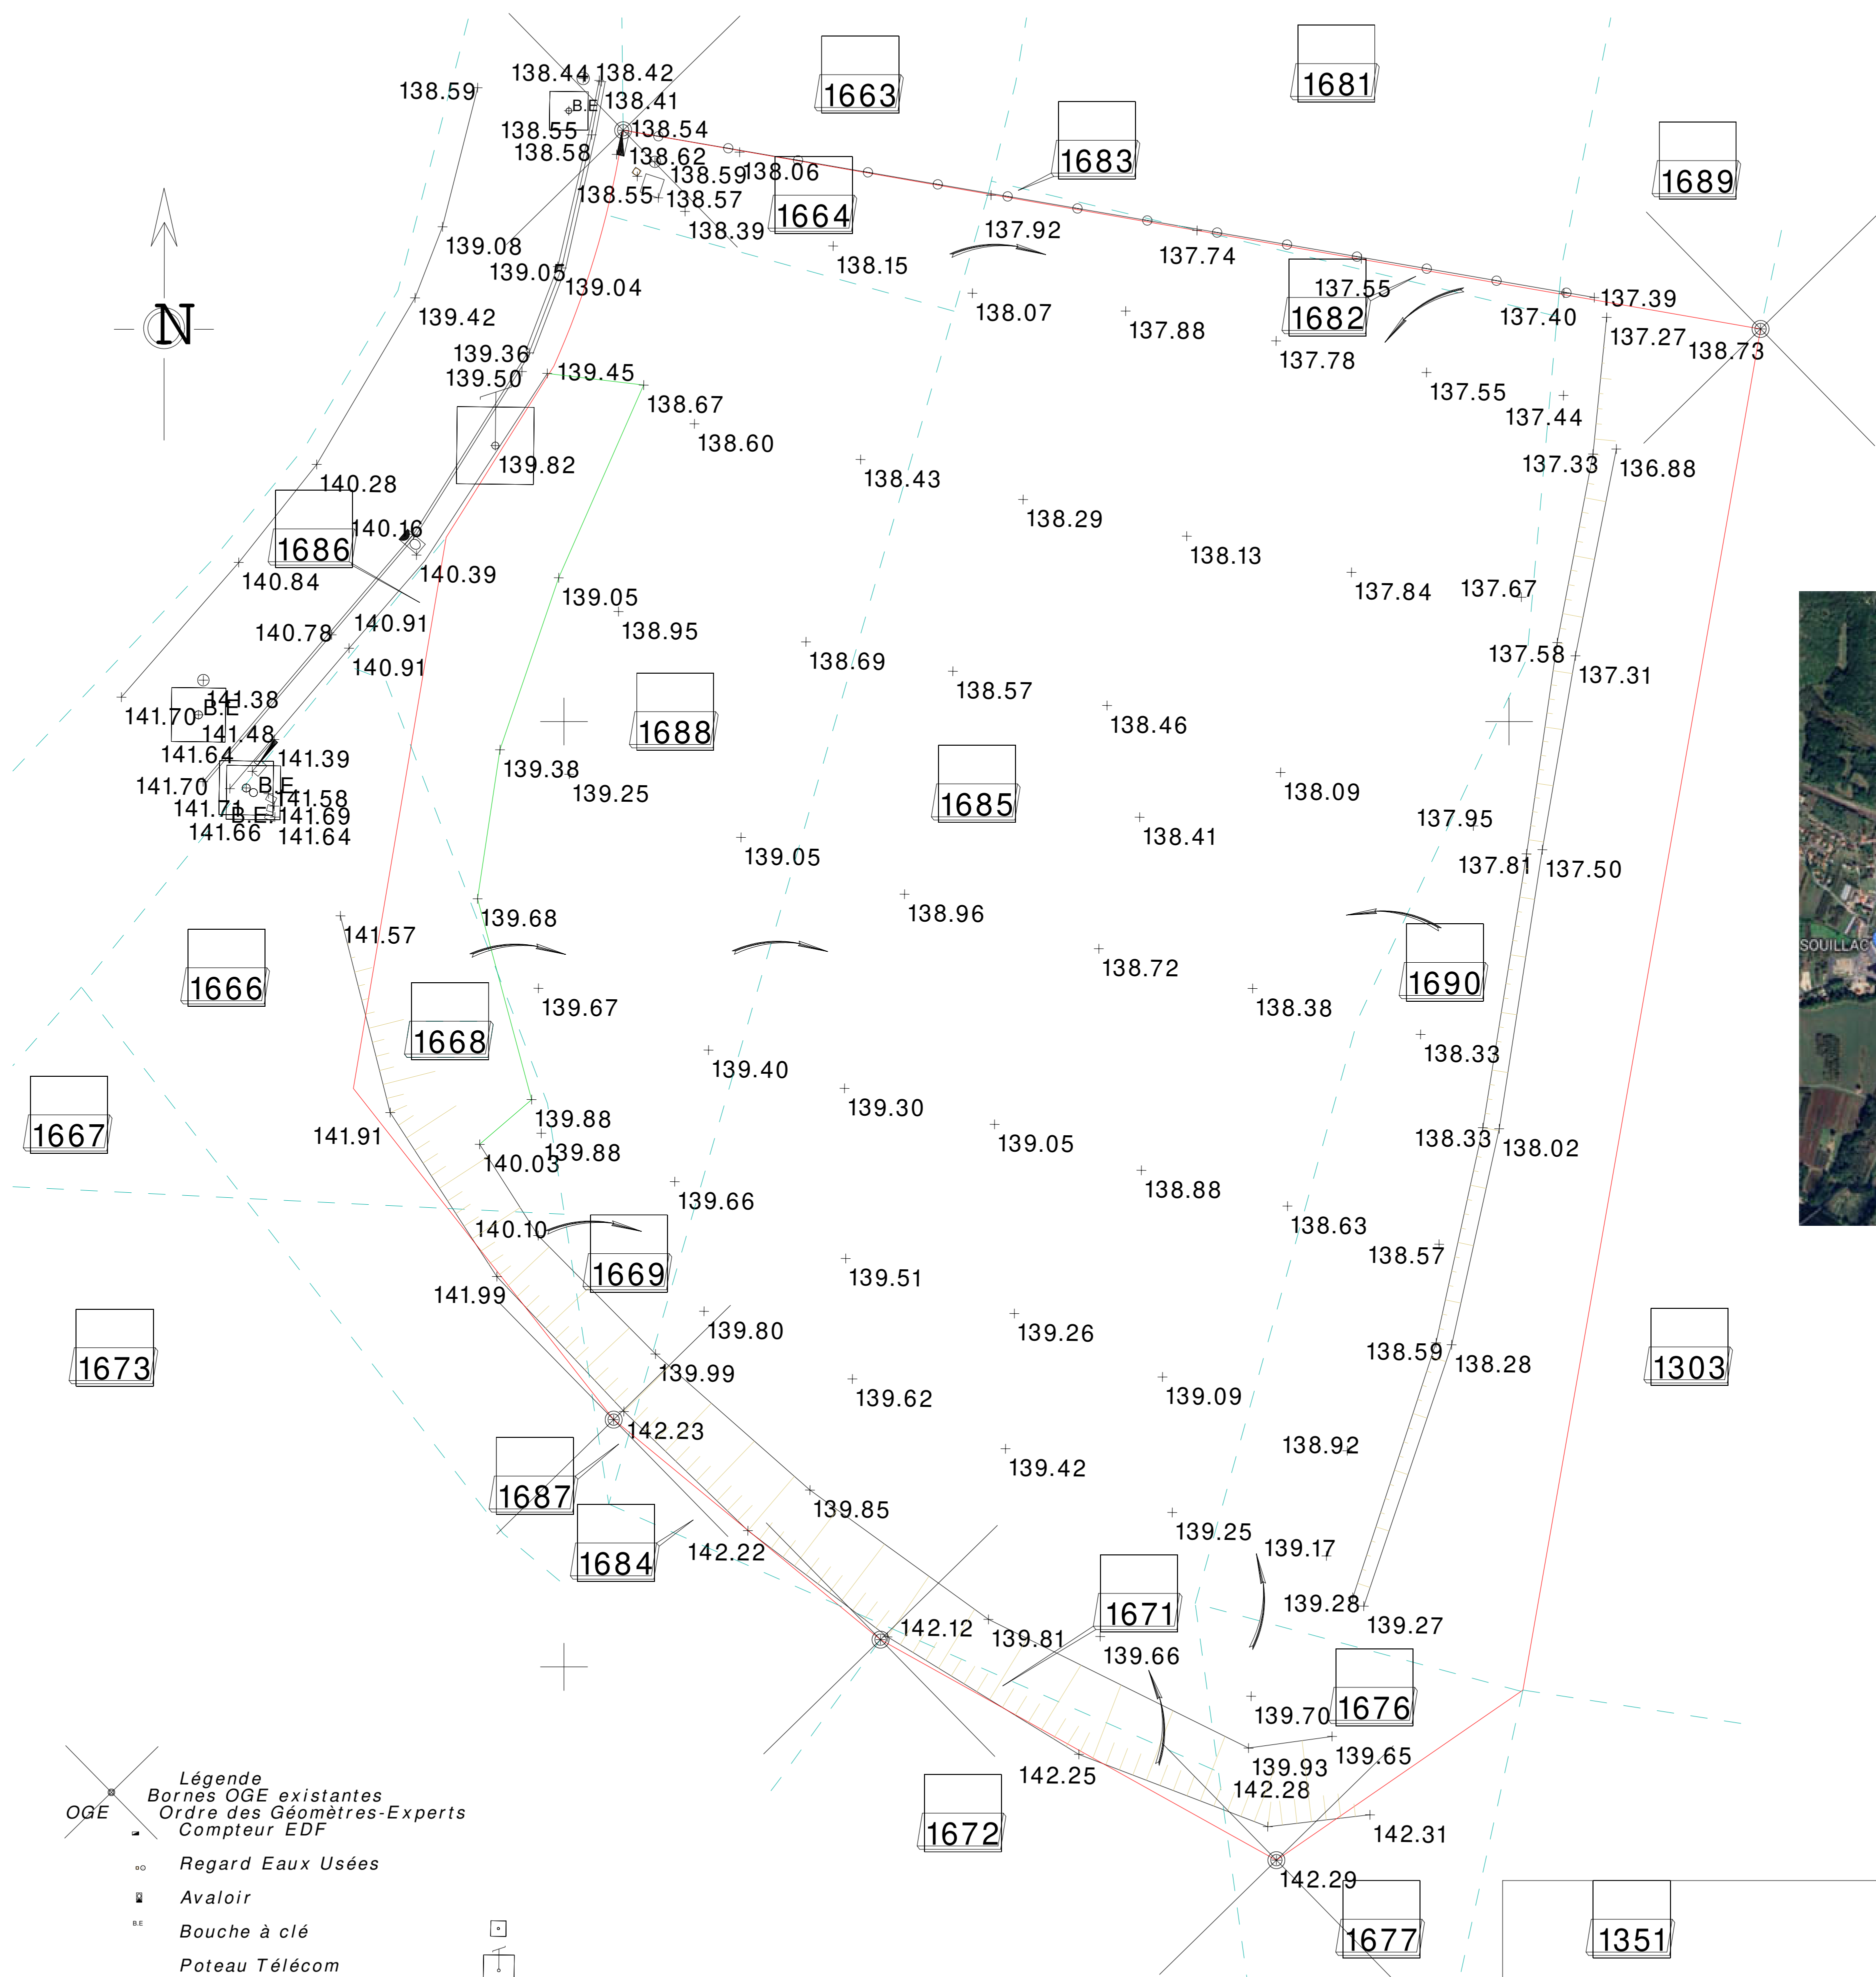

Plan de Situation

- Légende**
- Bornes OGE existantes
  - Ordre des Géomètres-Experts
  - Compteur EDF
  - Regard Eaux Usées
  - Avaloir
  - Bouche à clé
  - Poteau Télécom
  - Limite définie
  - Application du plan cadastral (à titre indicatif)

<b>Crématorium de SOUILLAC</b> <b>ZA de BRAMEFOND - 46 200 SOUILLAC</b>		 <small>LA FACTORY 121 S.A.S. d'Architecture 94, Rue André Lebourblanc 78 590 NOISY-LE-ROI Crédé des Architectes n° S 14588 RCS Versailles 552 175 122</small>	
Maître d'Ouvrage par délégation Société d'exploitation du Crématorium de SOUILLAC 14, Rue Jules Verne 63 110 BEAUMONT Tel: 04 73 28 51 01		Architecte La Factory 121 94, Rue André Lebourblanc 78 590 NOISY-LE-ROI Tel: 06 333 05 595 Mail: factory121@orange.fr	
Date:	Jun 2024	DPC	
Ech:	1/200 <sup>e</sup>	01	
Révision:			
		<b>CREATION D'UN CREMATORIUM</b> Demande de Permis de Construire Plan de Situation Plan de géomètre existant	