



Signature
numérique de
Denis DABRIGEON
Date : 2024.07.25
14:57:05 +02'00'

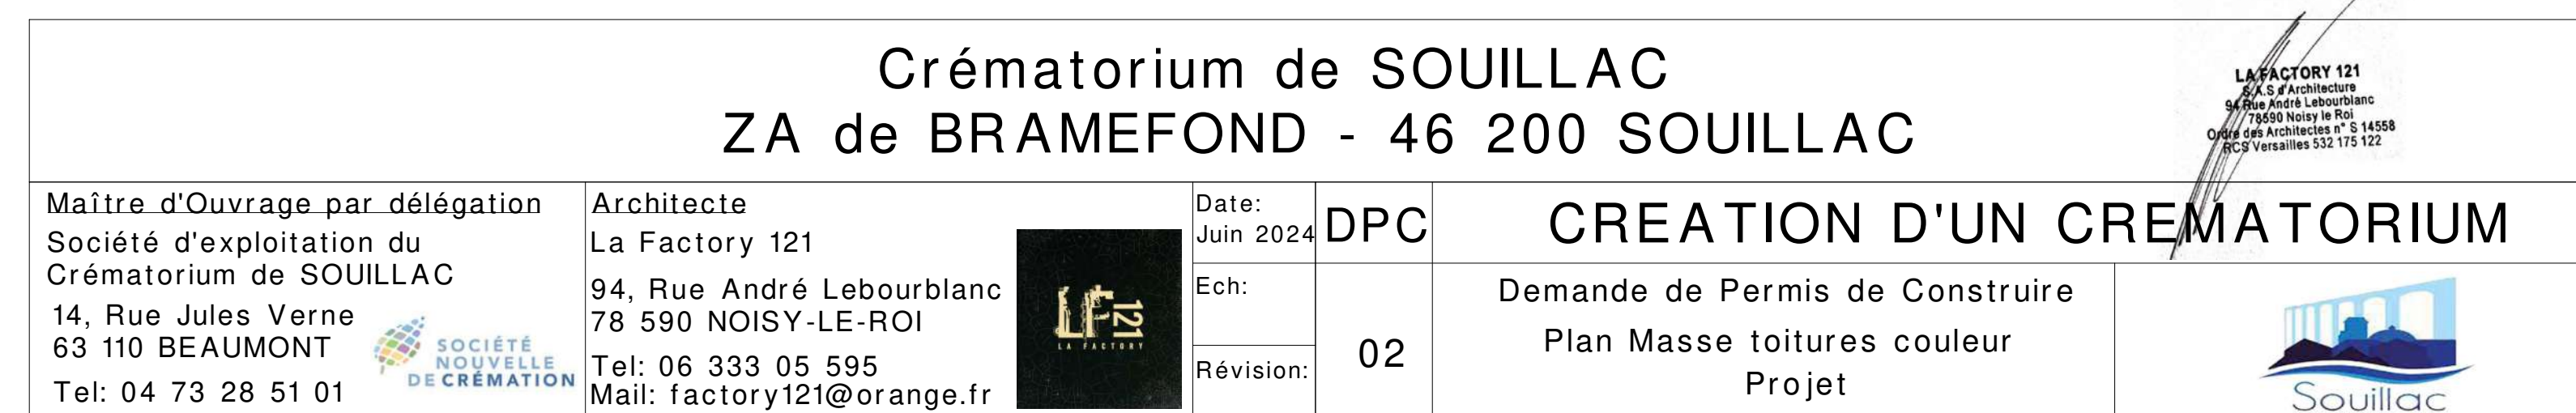

Signature
numérique
de Denis
DABRIGEON
Date :
2024.07.25
14:59:15
+02'00'


- Gaz
- EDF
- Fibre
- Eaux pluviales dia 200 PVC
pente 1% (DTU 40.5)
- Regard de visite EP
- Caniveaux
- Eaux usées dia 100 PVC
pente 2%
- Regard de visite EU
- Evergreen
- Séparateur
hydrocarbures

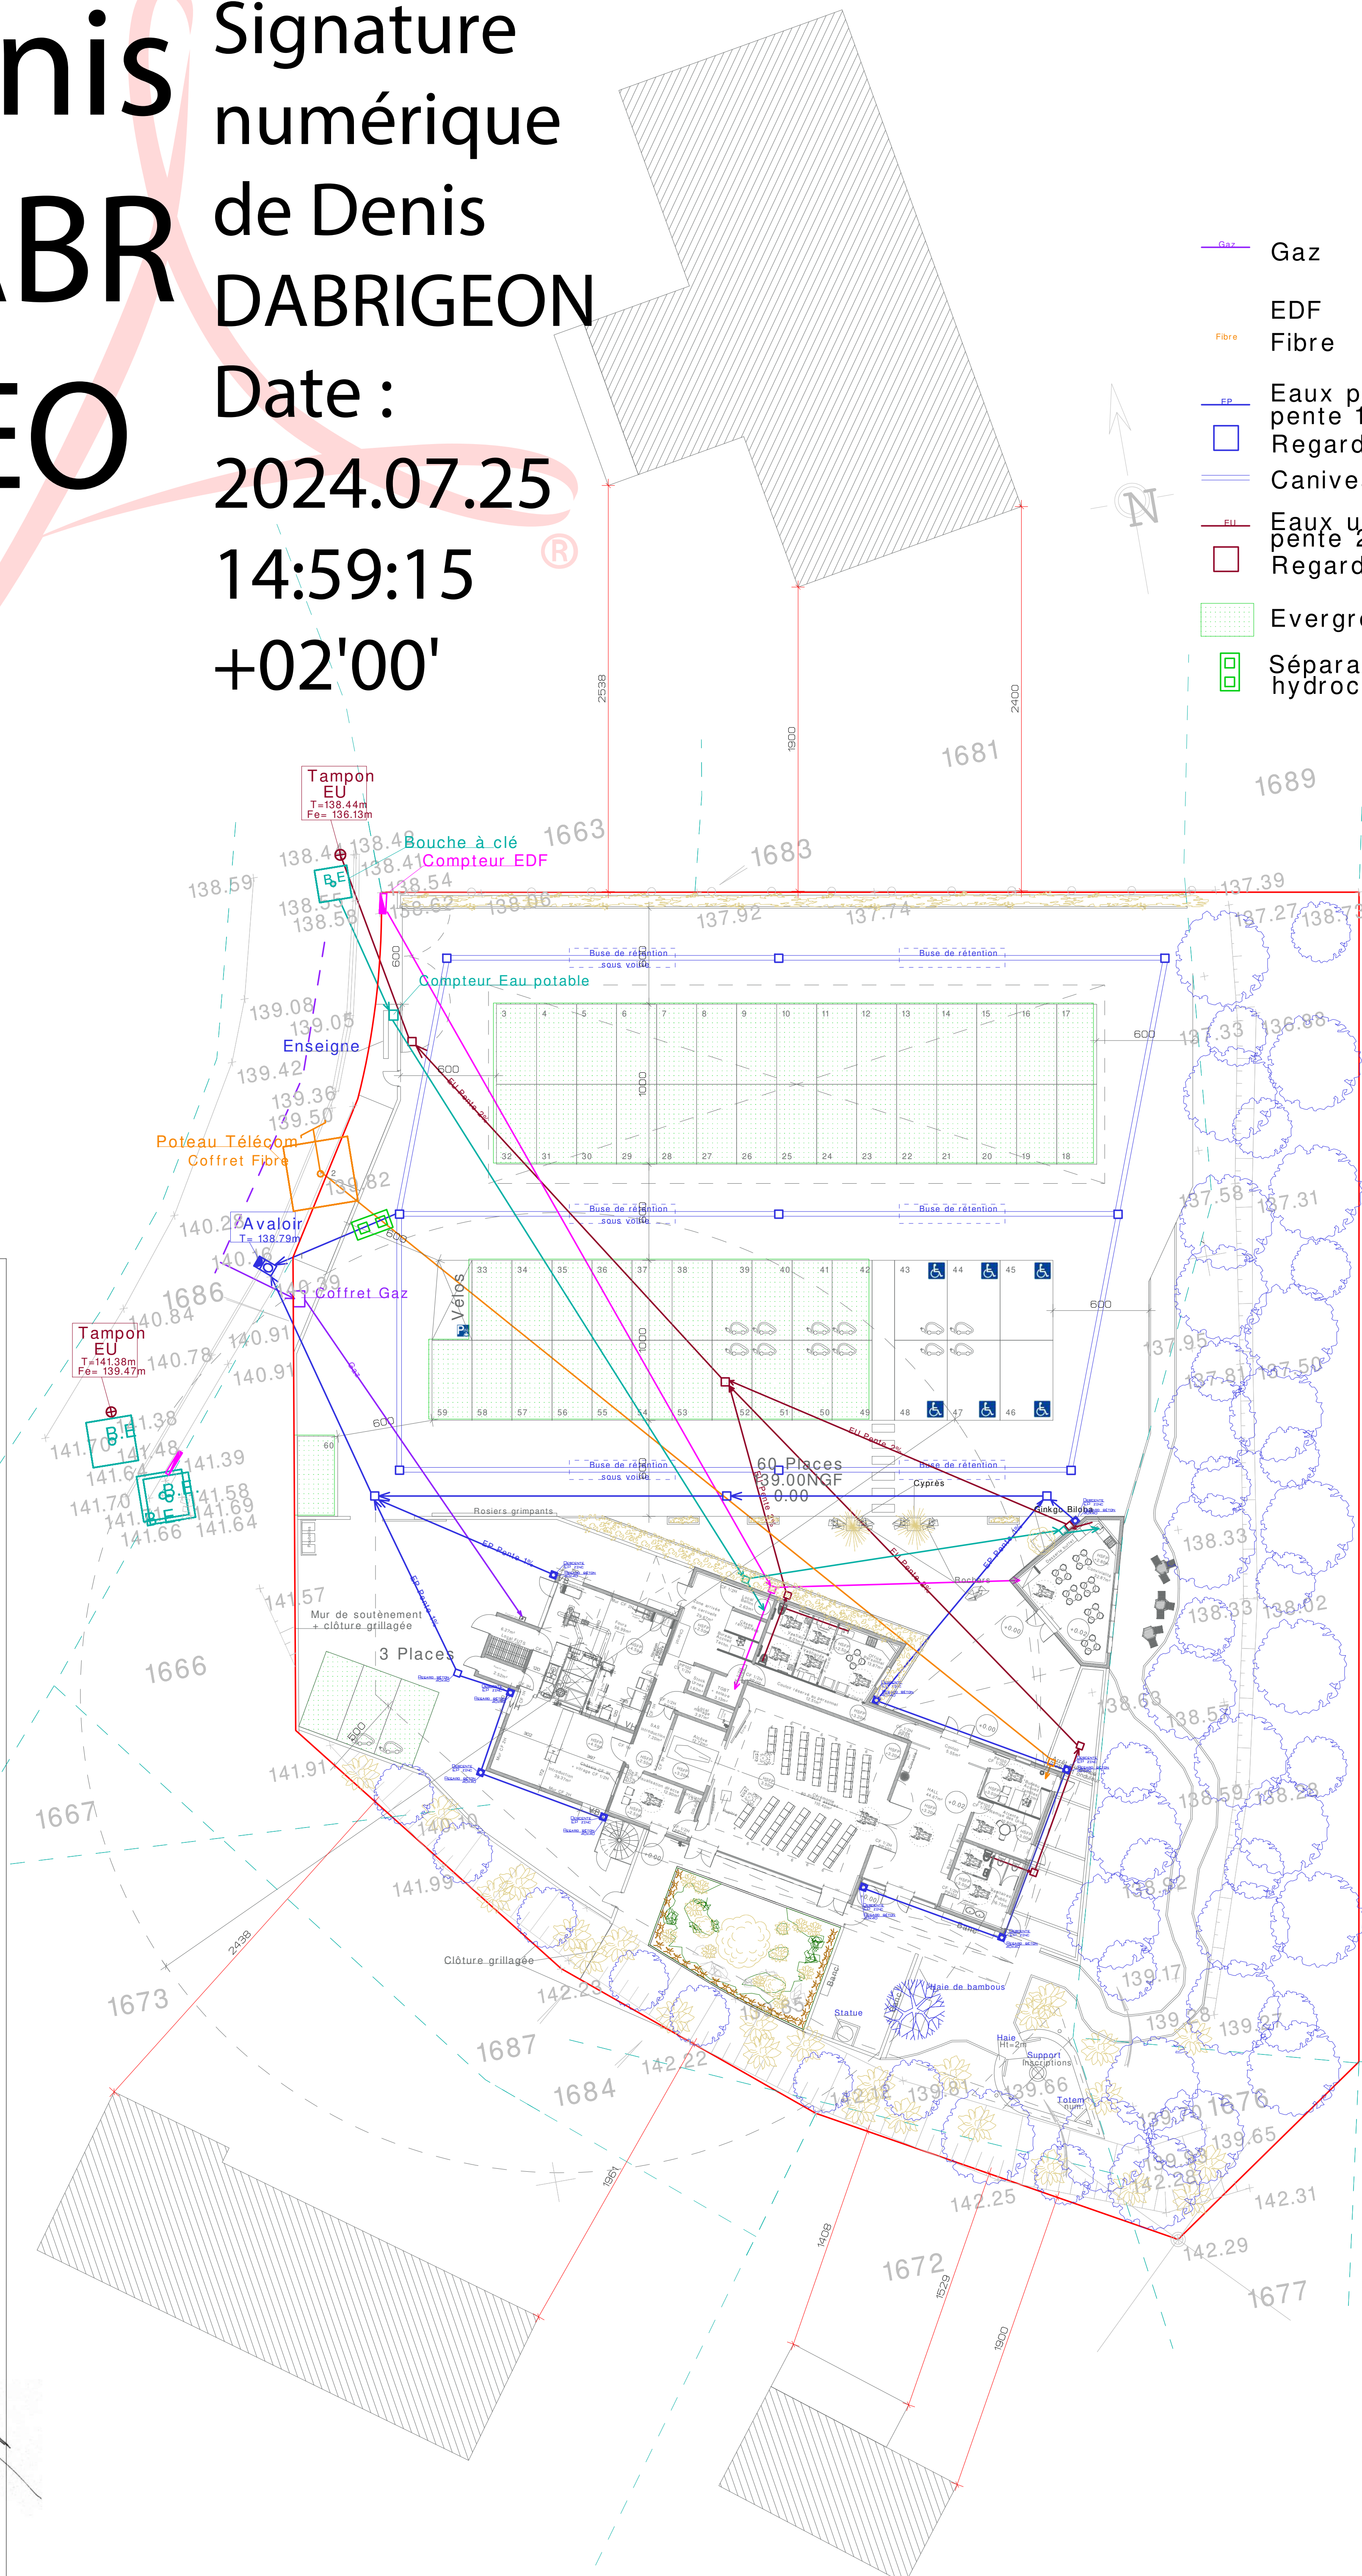


Maitre d'Ouvrage par délégation Société d'exploitation du Crématorium de SOULLAC 14, Rue Jules Verne 63 110 BEAUMONT Tel: 04 73 28 51 01		Architecte La Factory 121 94, Rue André Labourel 78 590 NOISY-LE-ROI Tel: 06 333 05 595 Mail: factory121@orange.fr		Crématorium de SOULLAC ZA de BRAMEFOND - 46 200 SOULLAC	
Date:	Juin 2024	DP	DP	CREATION D'UN CREMATORIUM	
Ech:	1/200	Demande de Permis de Construire			
Révision:	02	Plan Masse Réseaux Projet			

MAITRE D'OUVRAGE
Société d'exploitation du
Crématorium de SOULLAC
14, Rue Jules Verne
63 110 BEAUMONT
Tel: 04 73 28 51 01


ARCHITECTE
La Factory 121
94, Rue André Labourel
78 590 NOISY-LE-ROI
Tel: 06 333 05 595
Mail: factory121@orange.fr

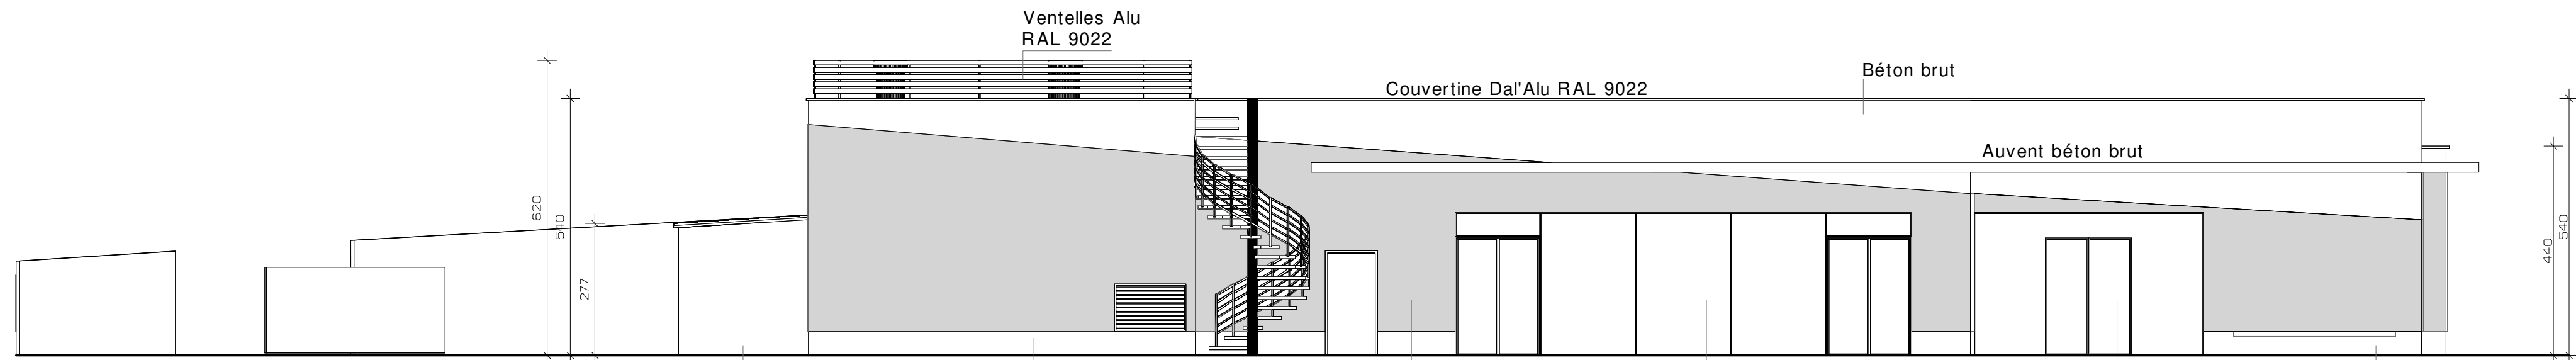


Façade Sud (Salle de cérémonie)

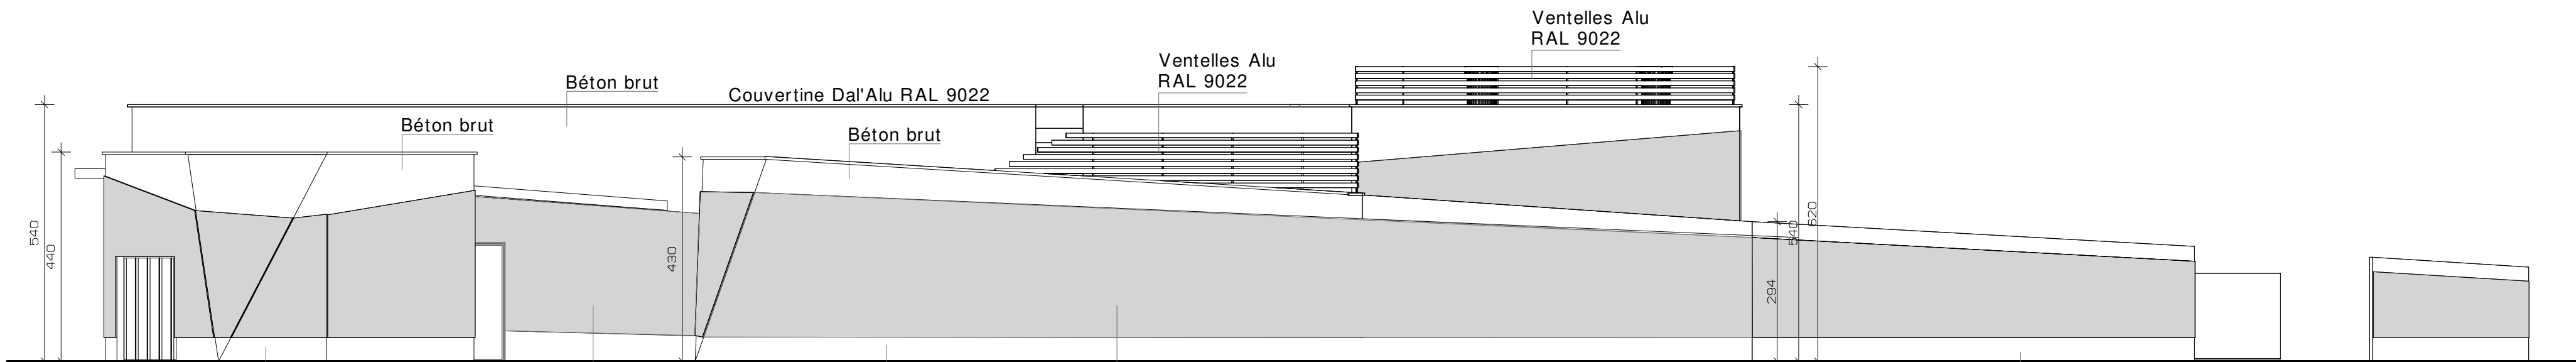


Façade Nord (Entrée et salle de convivialité)

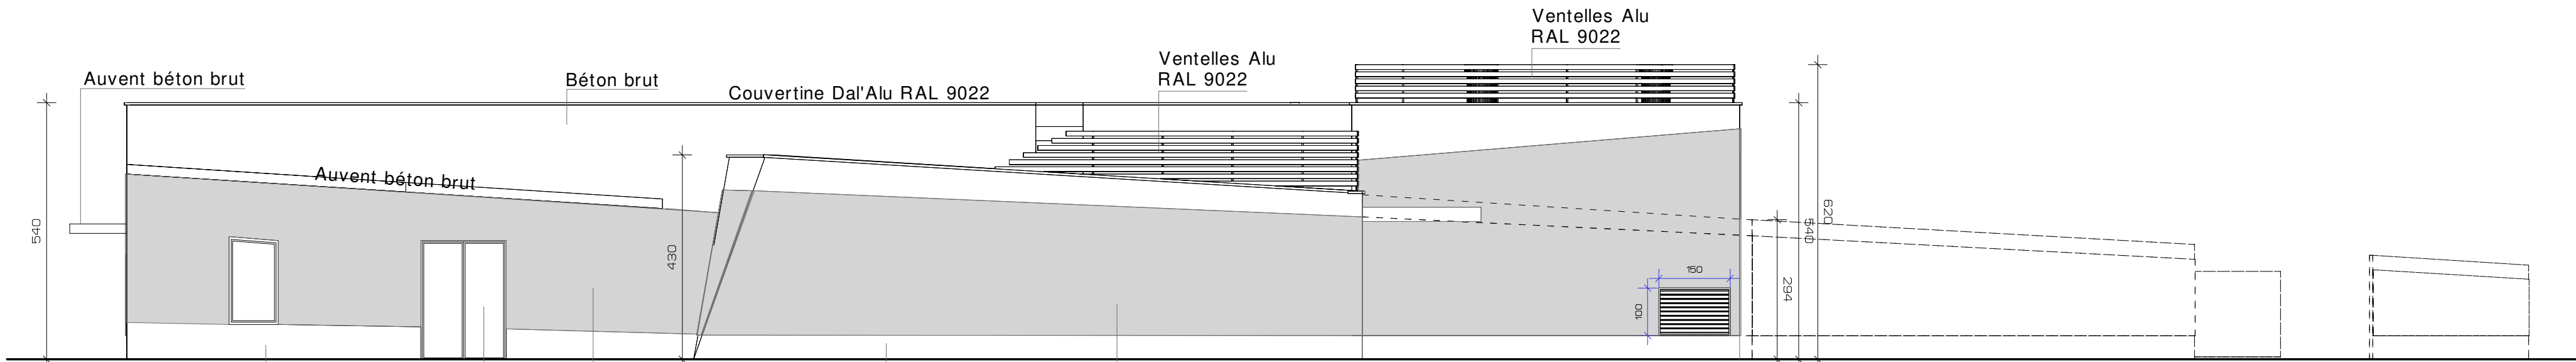

Façade Nord (Entrée)

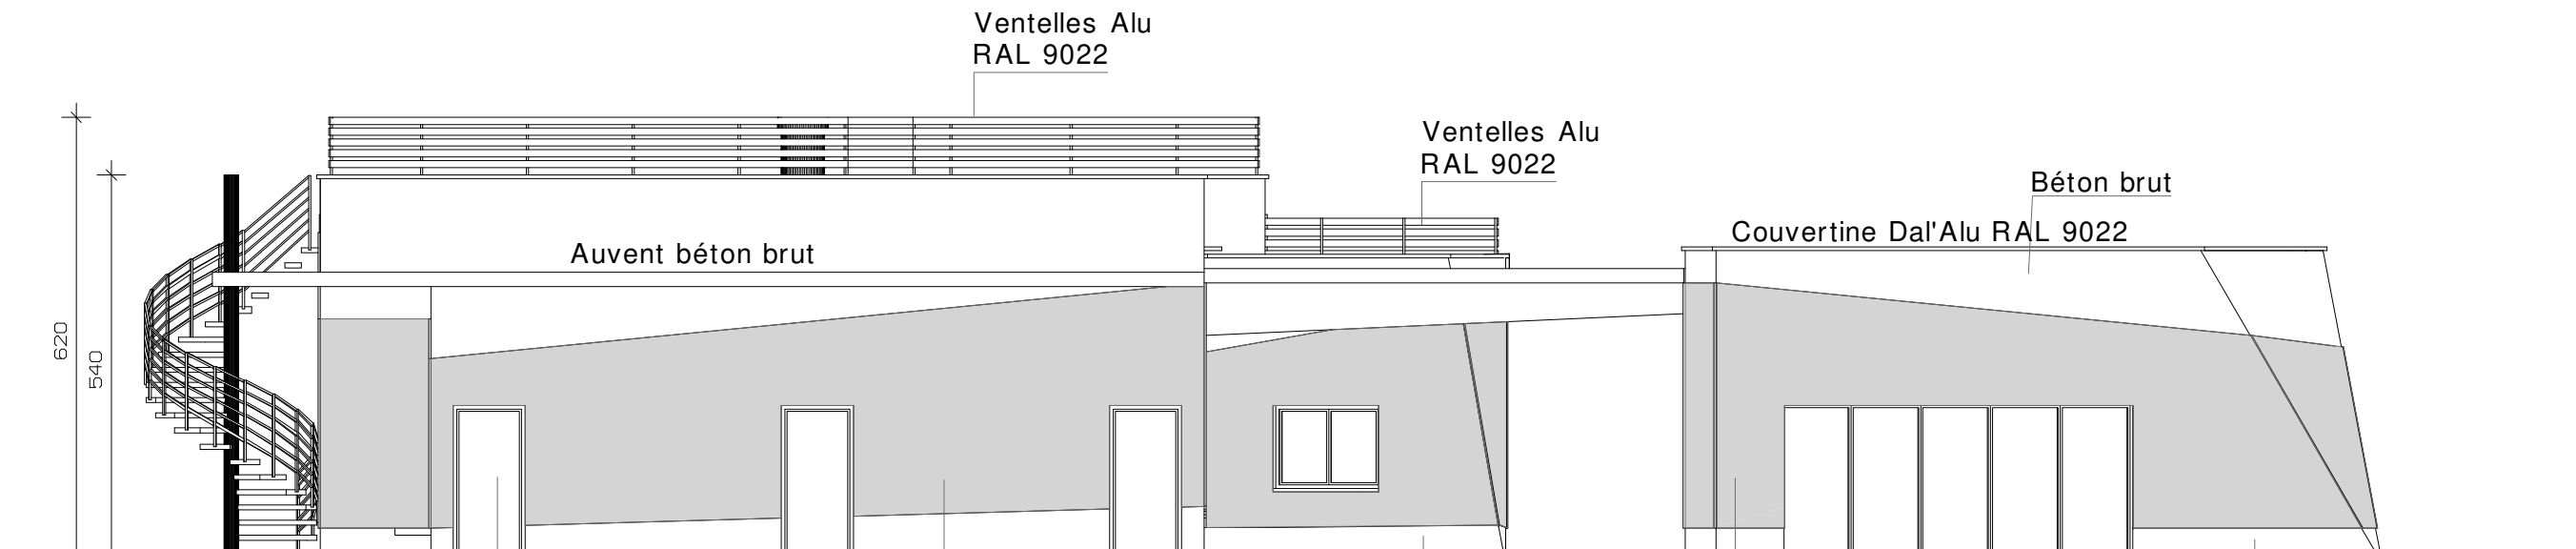

Façade Est

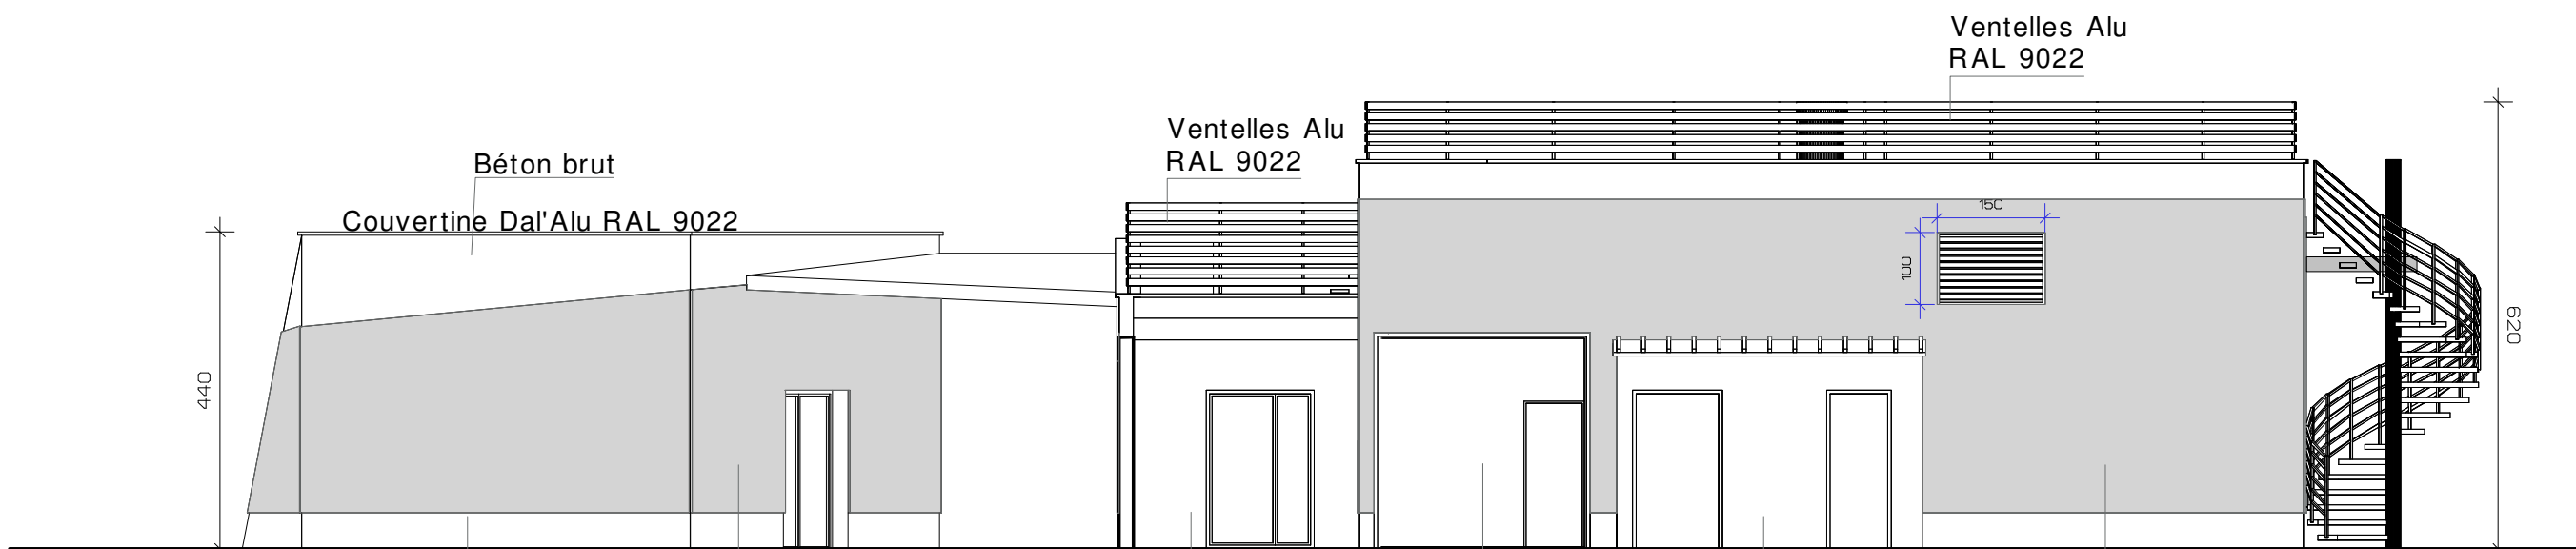

Façade Ouest (Cour Technique)



Signature
numérique de Denis
DABRIGEON
Date : 2024.07.25
15:02:47 +02'00'

Crématorium de SOUILLAC
ZA de BRAMEFOND - 46 200 SOUILLAC

Maître d'Ouvrage par délégation
Société d'exploitation du
Crématorium de SOUILLAC
14, Rue Jules Verne
63 110 BEAUMONT
Tel: 04 73 28 51 01



Architecte
La Factory 121
94, Rue André Lebourblanc
78 590 NOISY-LE-ROI
Tel: 06 333 05 595
Mail: factory121@orange.fr



Date:
Juin 2024
Ech:
1/100°
Révision:

DPC


05

CREATION D'UN CREMATORIUM

Demande de Permis de Construire
Façades
Projet

LA FACTORY 121
S.A.S d'Architecture
94 Rue André Lebourblanc
78590 NOISY LE ROI
Crédé des Architectes n° S 1458
RCS Versailles 532 175 122



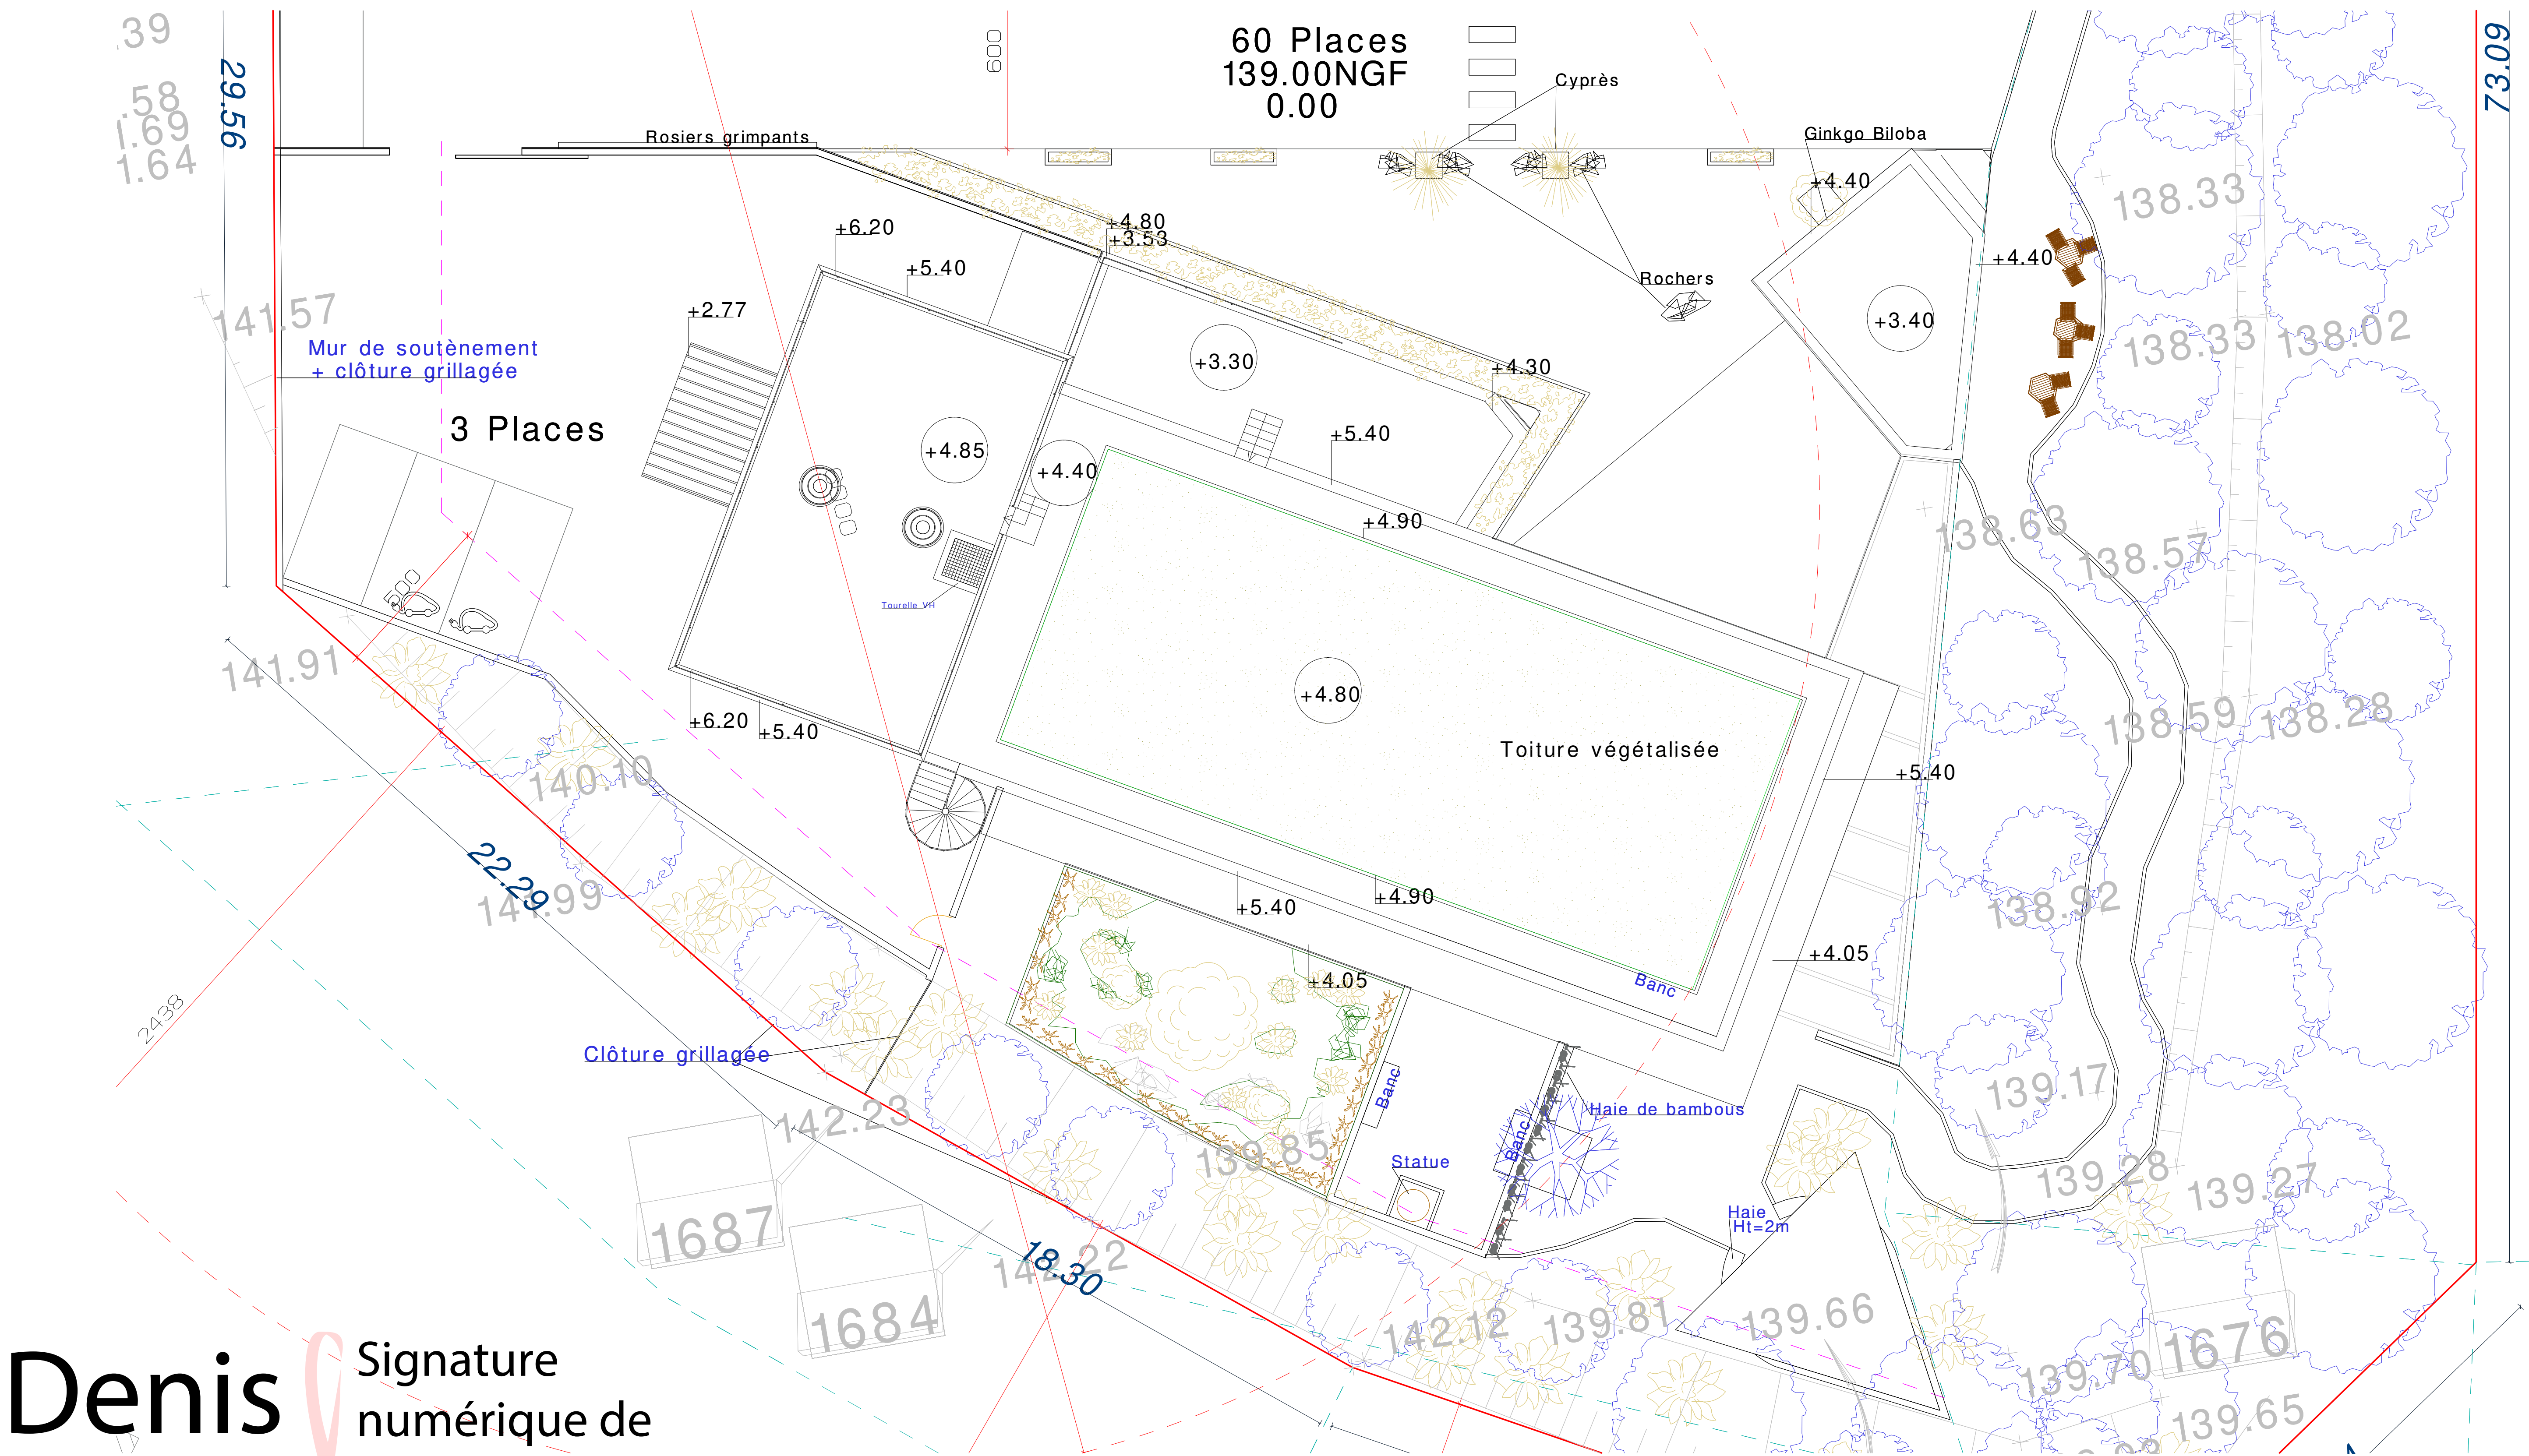


Denis
DABRI
GEON

Signature
numérique de
Denis
DABRIGEON
Date :
2024.07.25
15:03:52 +02'00'

Crématorium de SOUILLAC ZA de BRAMEFOND - 46 200 SOUILLAC										LA FACTORY 121 N°5 d'Architectes 94 Rue André Lebourblanc 78590 Noisy le Roi Cofe des Architectes n° 5 14558 RCP Versailles 532 175 122	
Maître d'Ouvrage par délégation Société d'exploitation du Crématorium de SOUILLAC 14, Rue Jules Verne 63 110 BEAUMONT Tel: 04 73 28 51 01			Architecte La Factory 121 94, Rue André Lebourblanc 78 590 NOISY-LE-ROI Tel: 06 333 05 595 Mail: factory121@orange.fr			Date: Juin 2024	DPC	CREATION D'UN CREMATORIUM			
						Ech: 1/100°	05	Demande de Permis de Construire			
						Révision:		Plan de toitures Projet			

Denis
DABRIGEON
Signature
numérique de
Denis
DABRIGEON
Date :
2024.07.25
15:04:35
+02'00'

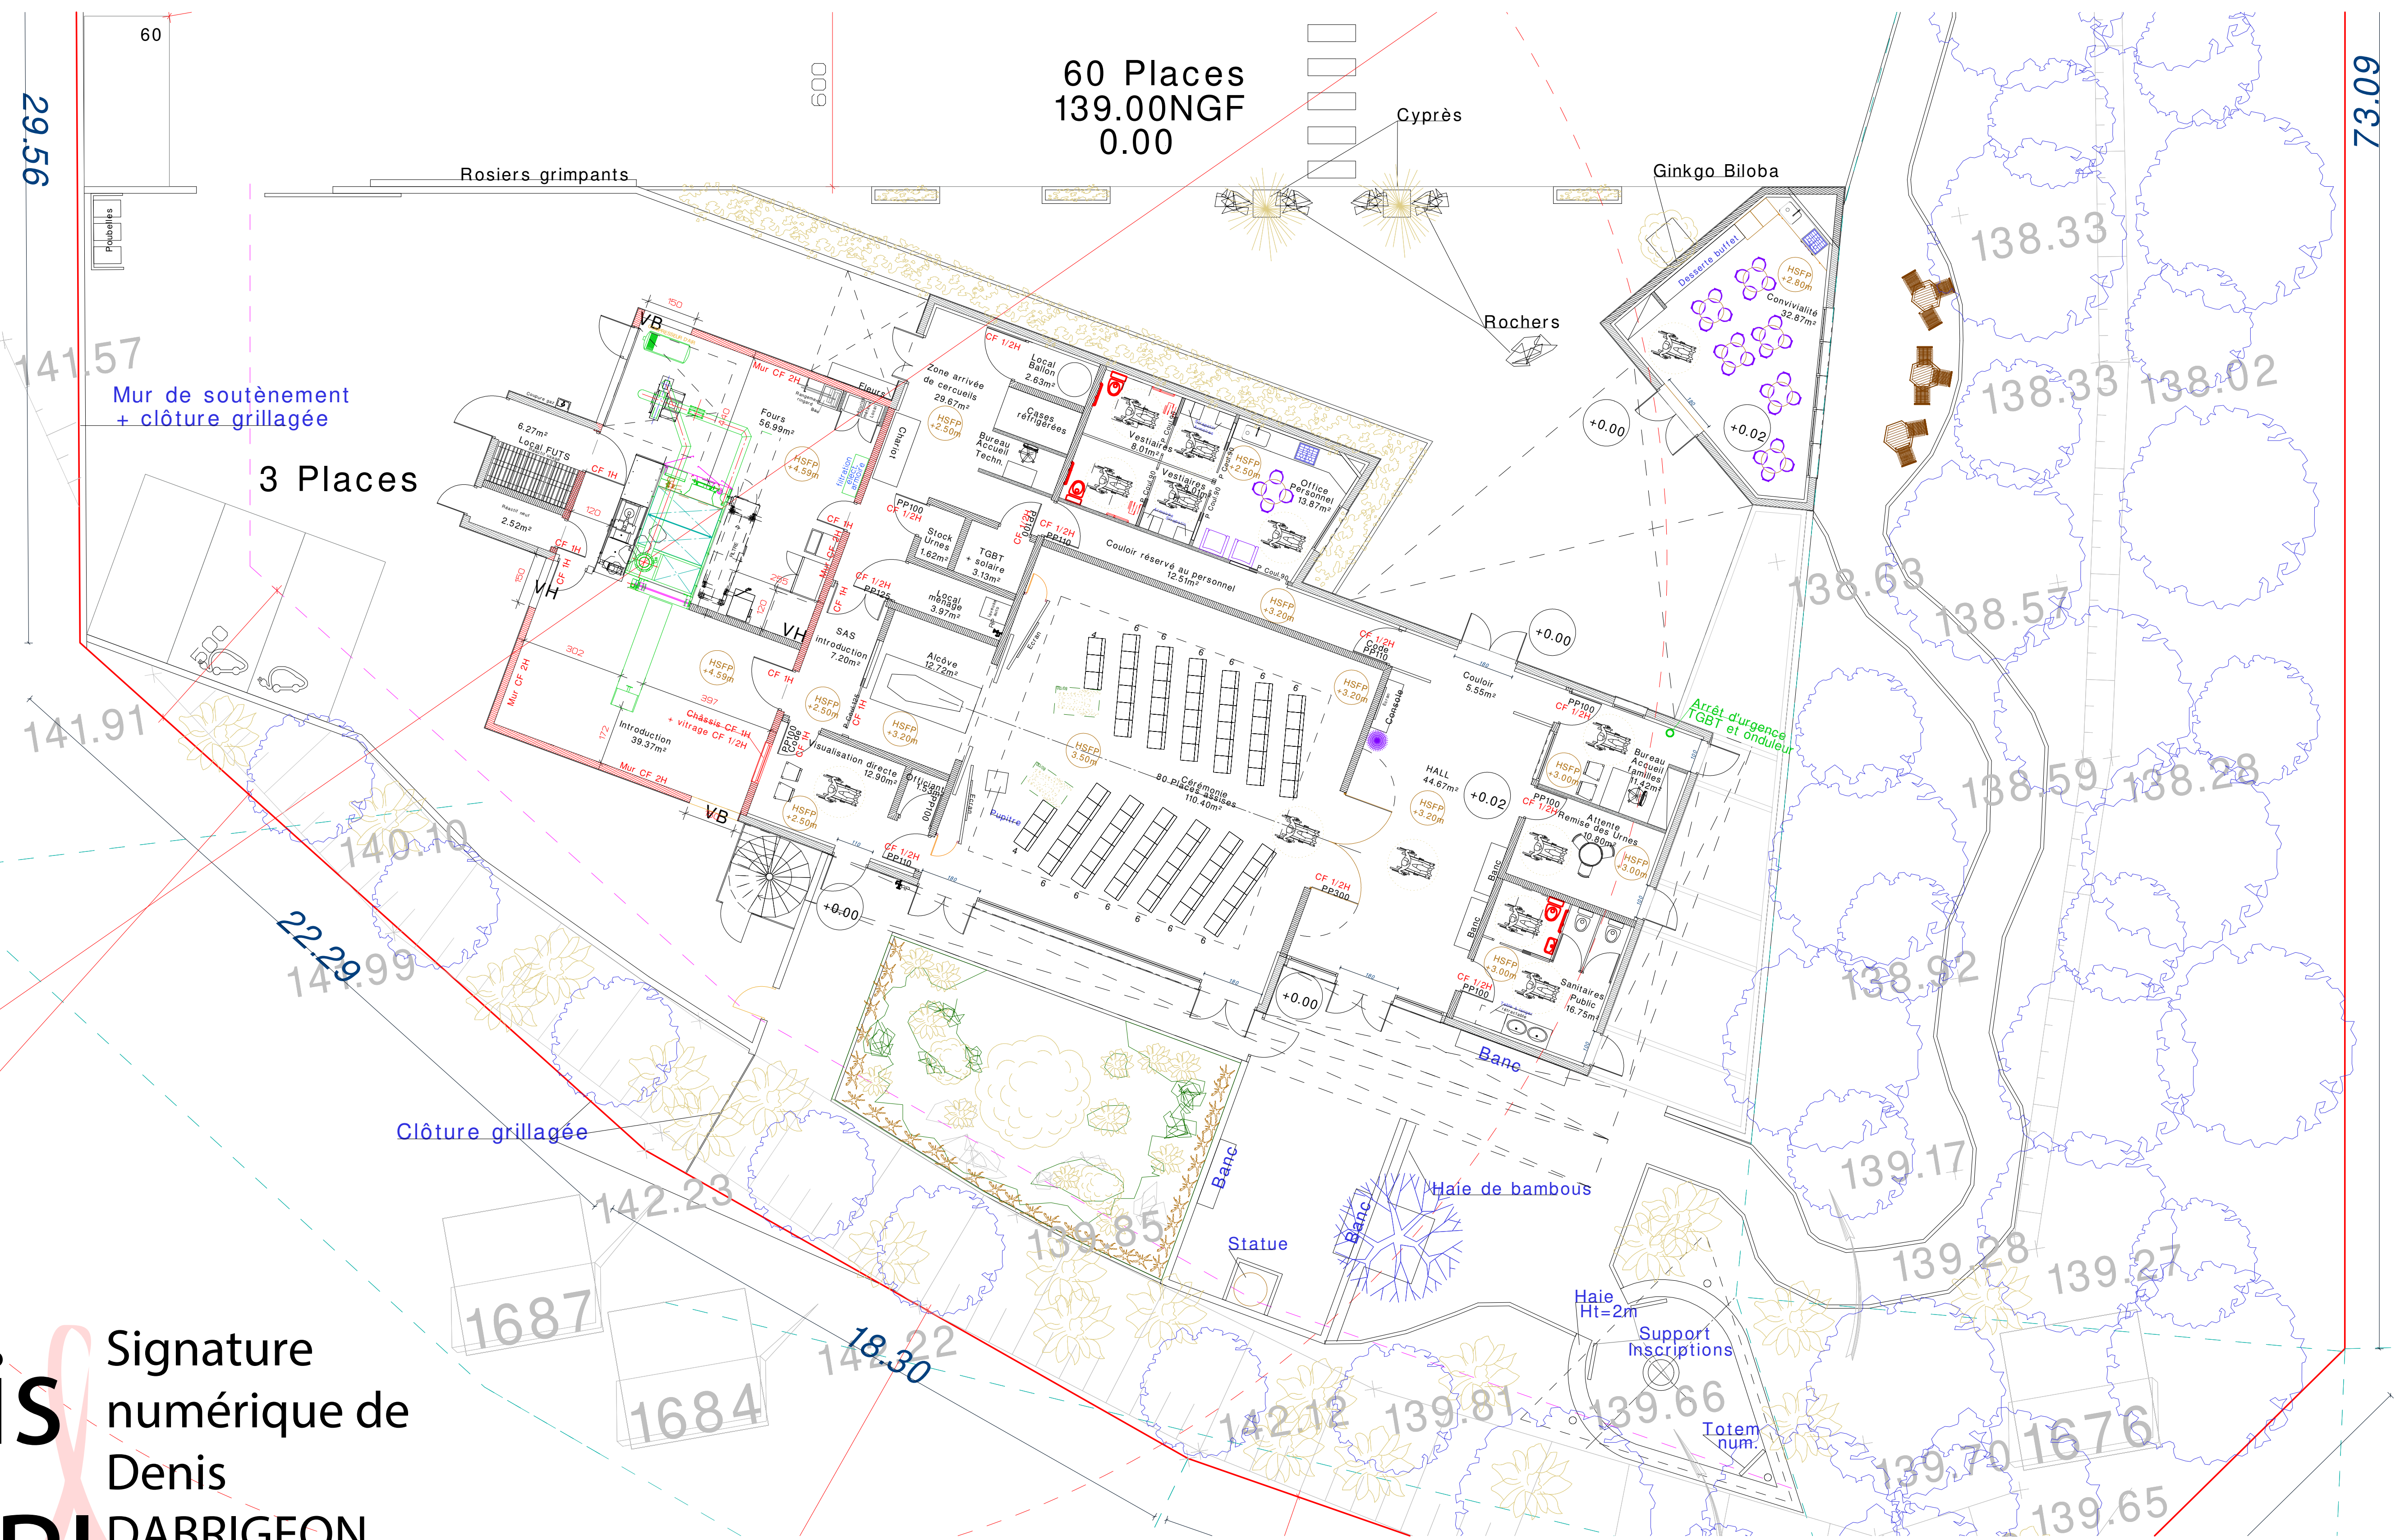

Crématorium de SOUILLAC
ZA de BRAMEFOND - 46 200 SOUILLAC

Maître d'Ouvrage par délégation
Société d'exploitation du
Crématorium de SOUILLAC
14, Rue Jules Verne
63 110 BEAUMONT
Tel: 04 73 28 51 01

Architecte
La Factory 121
94, Rue André Lebourblanc
78 590 NOISY-LE-ROI
Tel: 06 333 05 595
Mail: factory121@orange.fr



Date: Juin 2024
Ech: 1/100°
Révision: 05

CREATION D'UN CREMATORIUM
Demande de Permis de Construire
Plan de RDC
Projet

LA FACTORY 121
S.A.S d'Architecture
94 Rue André Lebourblanc
78590 NOISY LE ROI
Cofe des Architectes n° 5 1458
SIRET 552 175 122





FAÇADE NORD (ENTRÉE ET CONVIVIALITÉ)



FAÇADE SUD (SALLE DE CÉRÉMONIE)



PIGNON EST



PIGNON OUEST (COUR TECHNIQUE)

Denis
DABR
IGEO
N

Signature
numérique
de Denis
DABRIGEON
Date :
2024.07.25
15:05:26
+02'00'

Crématorium de SOUILLAC ZA de BRAMEFOND - 46 200 SOUILLAC						LA FACTORY 121 S.A.S d'Architecture 94 Rue André Lebourblanc 78 590 NOISY-LE-ROI Ordonné des Architectes n° S 14558 RCS Versailles 532 175 122	
Maître d'Ouvrage par délégation Société d'exploitation du Crématorium de SOUILLAC 14, Rue Jules Verne 63 110 BEAUMONT Tel: 04 73 28 51 01		Architecte La Factory 121 94, Rue André Lebourblanc 78 590 NOISY-LE-ROI Tel: 06 333 05 595 Mail: factory121@orange.fr		Date: Juin 2024	DPC	CREATION D'UN CREMATORIUM	
				Ech: 1/100°	06	Demande de Permis de Construire Façades couleur Projet	
				Révision:			



Insertion vue de près



Insertion vue de loin



Images d'ambiance


Denis
DABRIGEON

Signature numérique
de Denis DABRIGEON
Date : 2024.07.25
15:06:25 +02'00'

Crématorium de SOUILLAC ZA de BRAMEFOND - 46 200 SOUILLAC						LA FACTORY 121 S.A.S d'Architecture 94 Rue André Lebourblanc 78 590 NOISY-LE-ROI Cofré des Architectes n° S 14568 RCS Versailles 532 175 122	
Maître d'Ouvrage par délégation Société d'exploitation du Crématorium de SOUILLAC 14, Rue Jules Verne 63 110 BEAUMONT Tel: 04 73 28 51 01		Architecte La Factory 121 94, Rue André Lebourblanc 78 590 NOISY-LE-ROI Tel: 06 333 05 595 Mail: factory121@orange.fr		Date: Juin 2024	DPC	CREATION D'UN CREMATORIUM	
				Ech:		Demande de Permis de Construire Insertions paysagères Projet	
				Révision:	06		

Denis
DABRIG
EON

Signature
numérique de
Denis DABRIGEON
Date : 2024.07.25
15:07:11[®]+02'00'

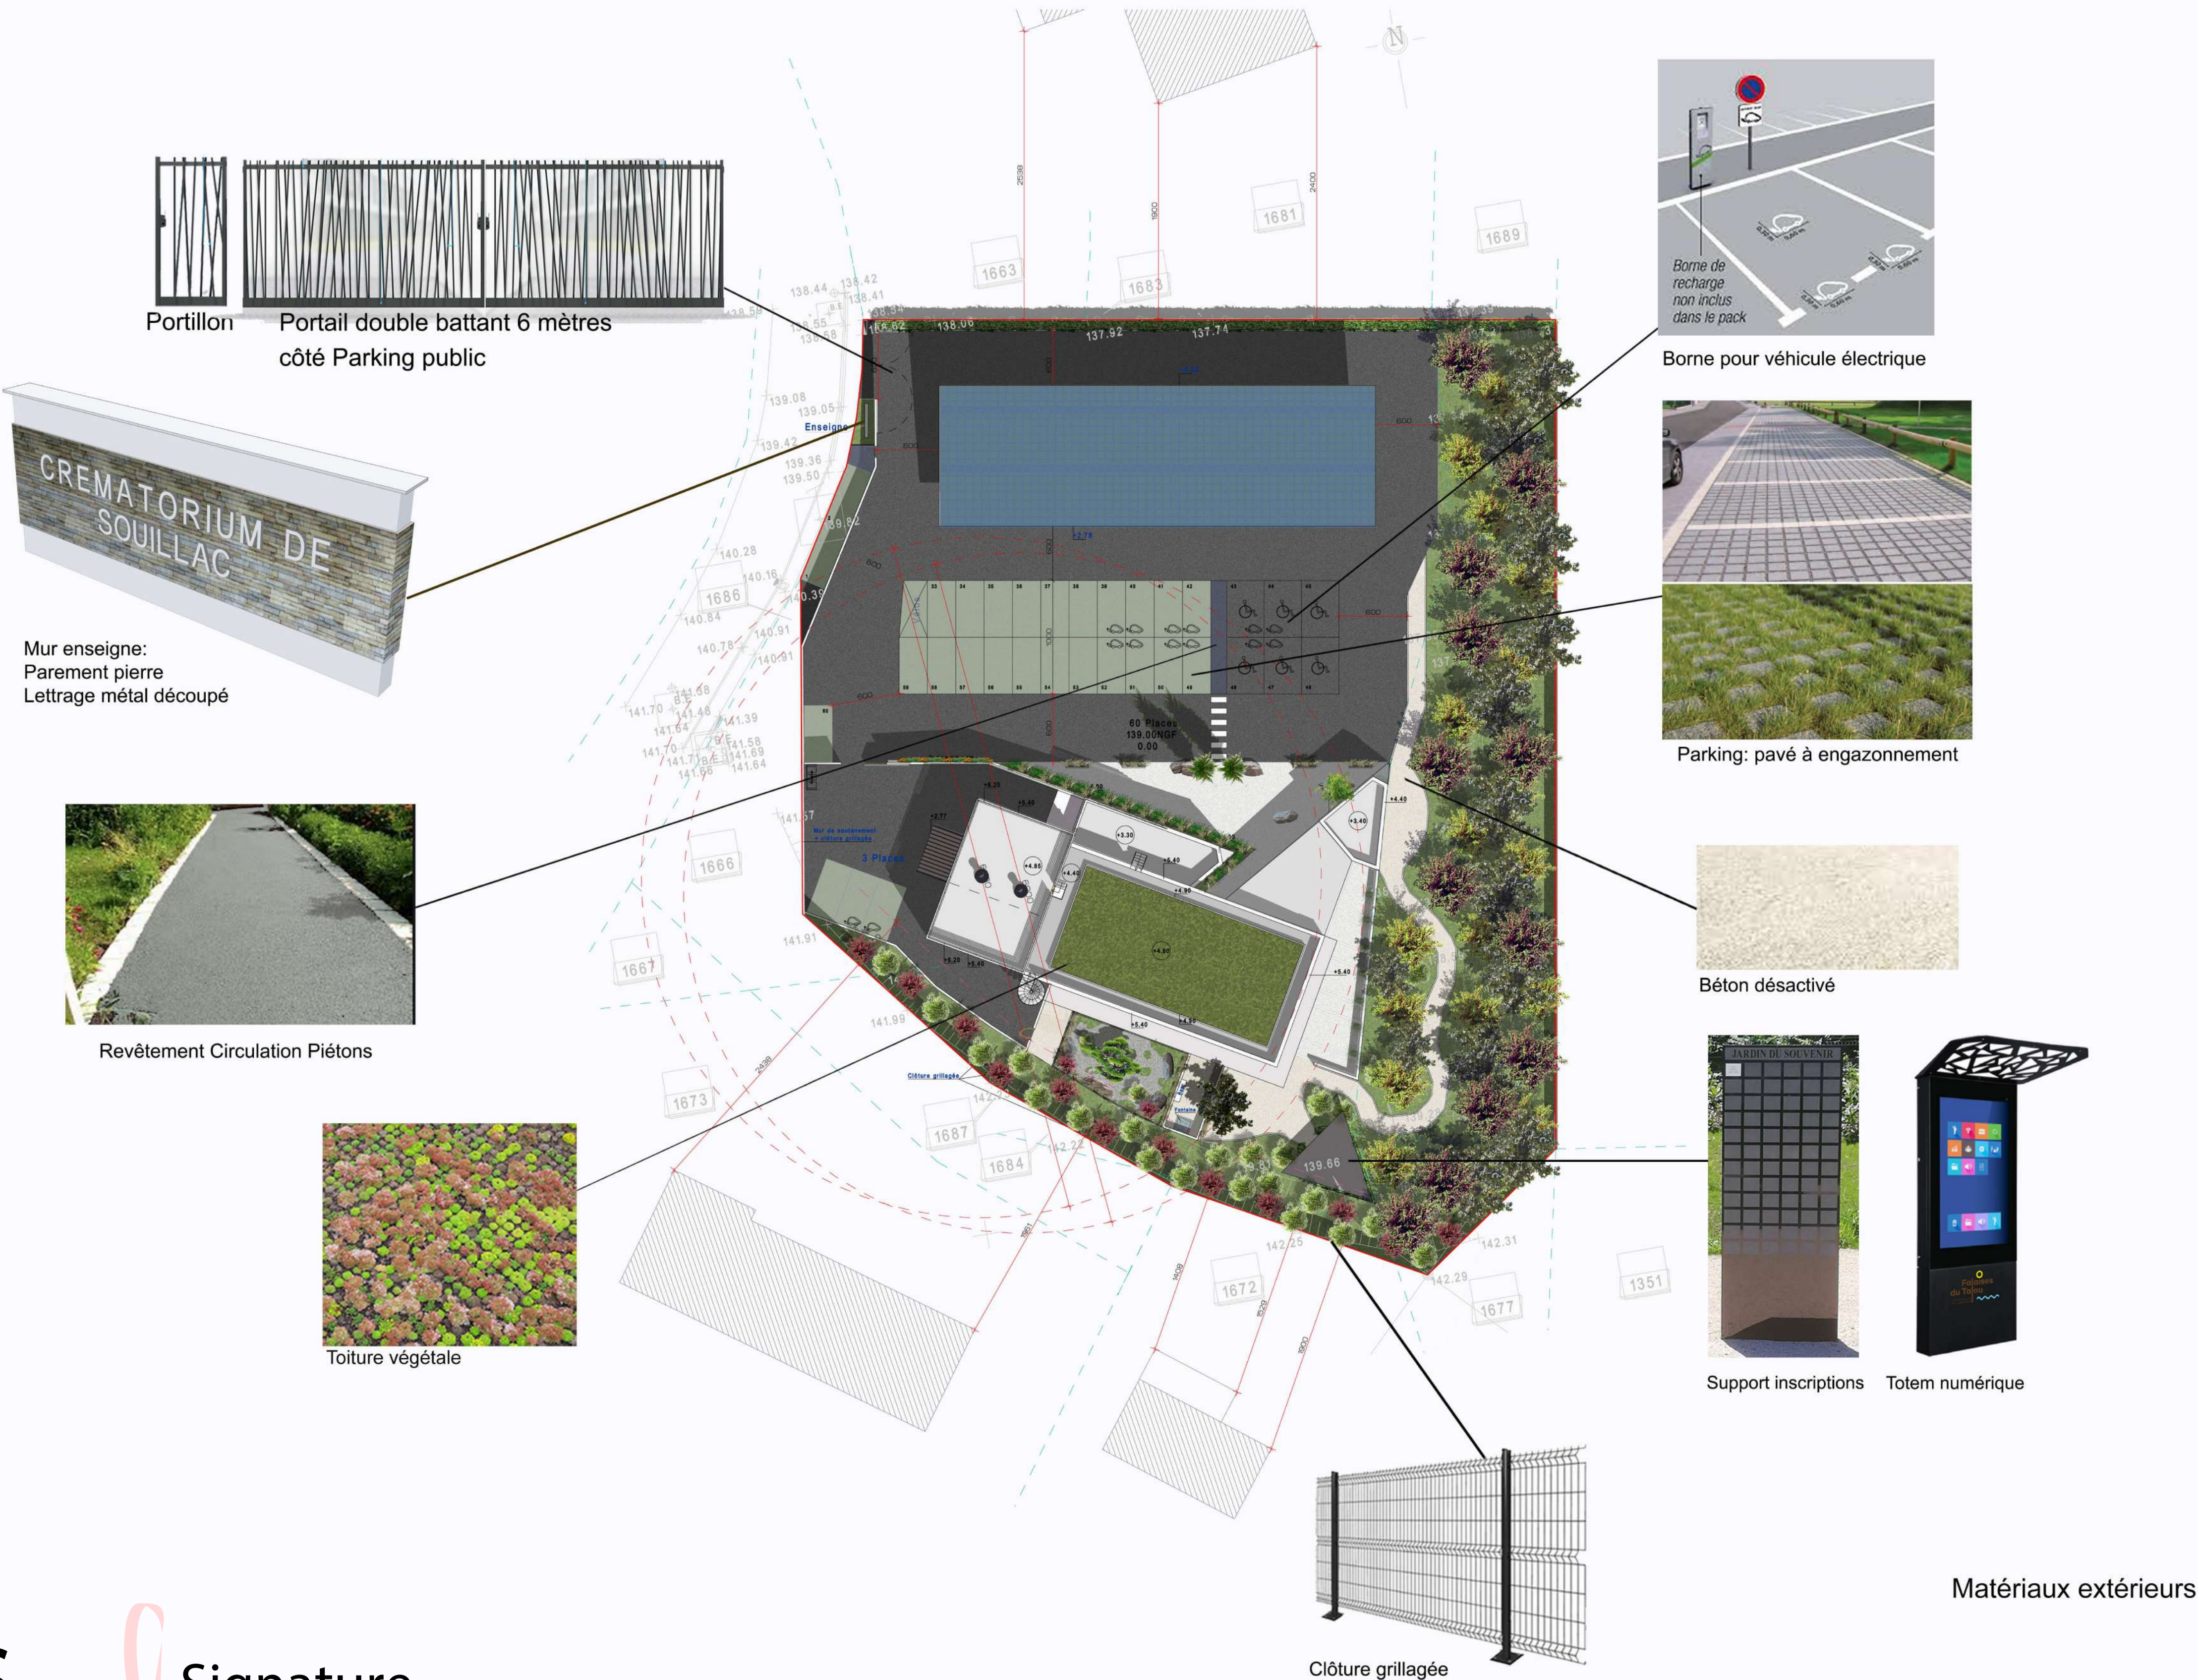

Crématorium de SOUILLAC ZA de BRAMEFOND - 46 200 SOUILLAC						CREATION D'UN CREMATORIUM	
Maître d'Ouvrage par délégation Société d'exploitation du Crématorium de SOUILLAC 14, Rue Jules Verne 63 110 BEAUMONT Tel: 04 73 28 51 01		Architecte La Factory 121 94, Rue André Lebourblanc 78 590 NOISY-LE-ROI Tel: 06 333 05 595 Mail: factory121@orange.fr		Date: Juin 2024	DPC	Demande de Permis de Construire Matériaux extérieurs Projet	
				Ech: 1/100°	06		
				Révision:			

LA FACTORY 121
S.A.S d'Architecture
94 Rue André Lebourblanc
78590 NOISY LE ROI
Ordre des Architectes n° 14558
RCS Versailles 532 175 122



Photo 1



Photo 2



Photo 3



Photo 4



Photo 5




Photo 6



Photo 7



Photo 8

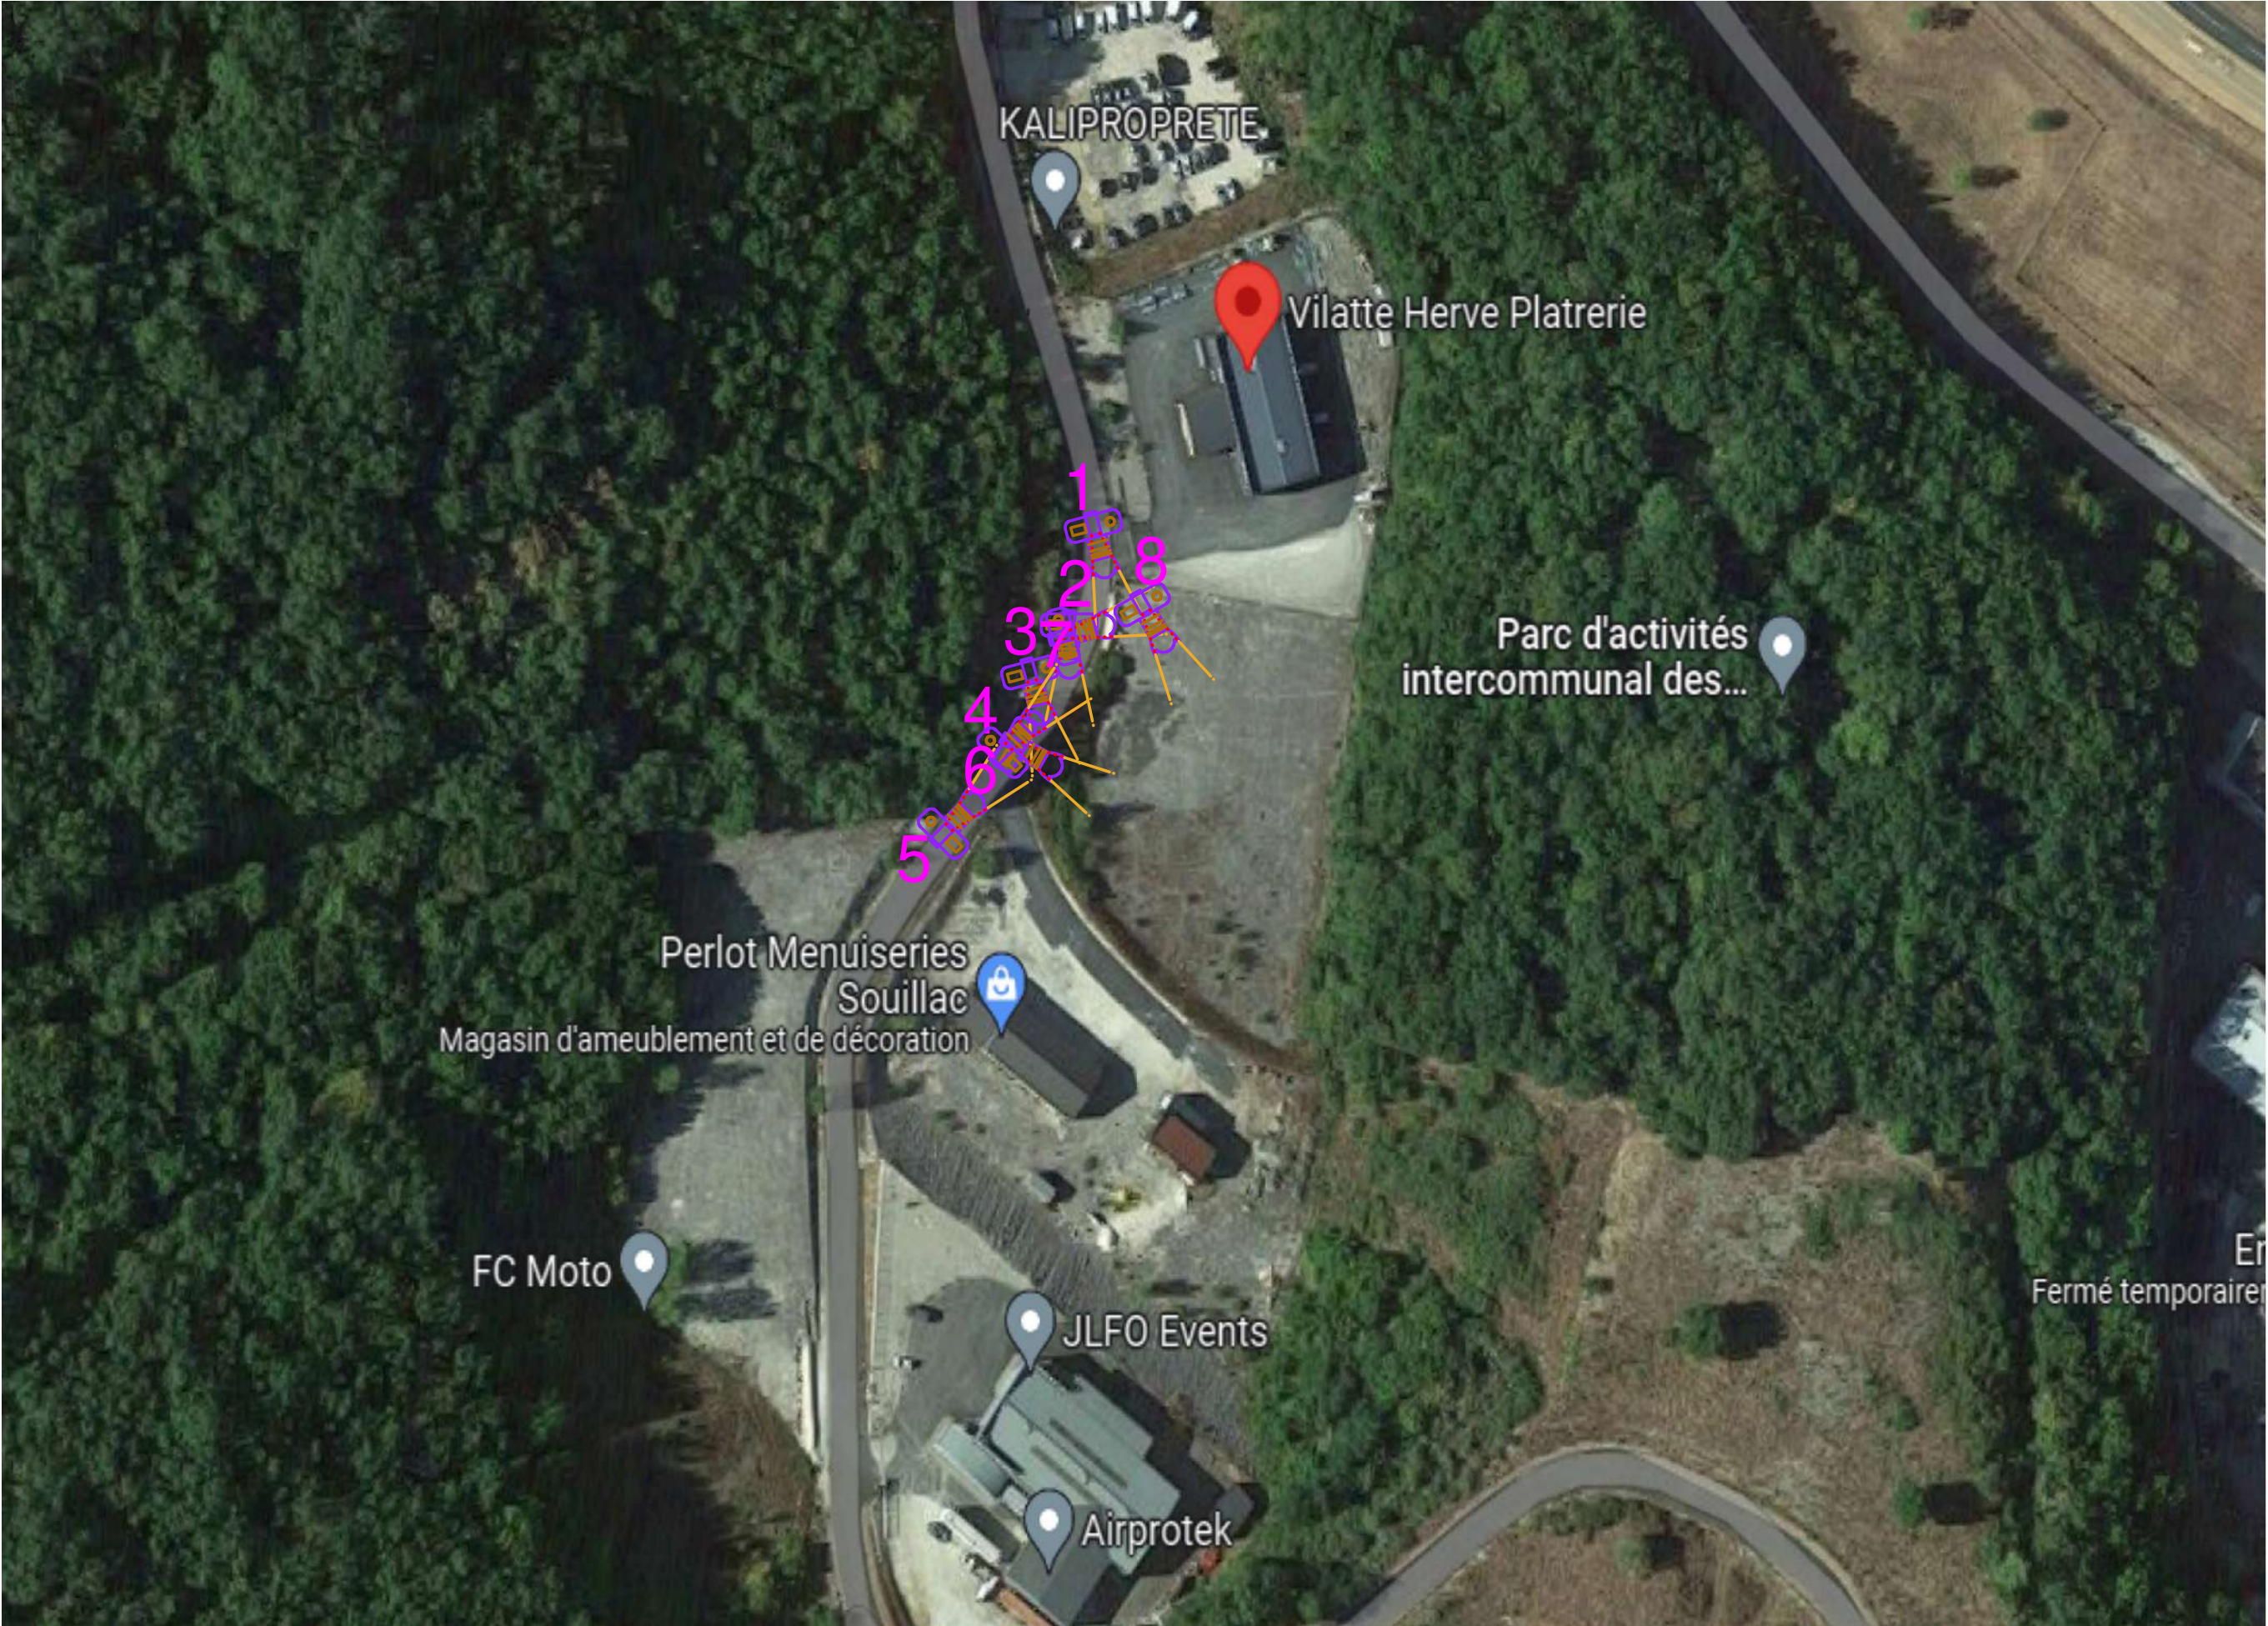


Repérage des photos

Signature numérique
de Denis DABRIGEON
Date : 2024.07.25
15:08:04 +02'00'

Crématorium de SOUILLAC
ZA de BRAMEFOND - 46 200 SOUILLAC

Maître d'Ouvrage par délégation Société d'exploitation du Crématorium de SOUILLAC 14, Rue Jules Verne 63 110 BEAUMONT Tel: 04 73 28 51 01		Architecte La Factory 121 94, Rue André Lebourblanc 78 590 NOISY-LE-ROI Tel: 06 333 05 595 Mail: factory121@orange.fr		Date: Juin 2024	DPC	CREATION D'UN CREMATORIUM	
				Ech:		Demande de Permis de Construire Photos environnement proche Photos present le 27/06/24 à 9h35	
				Révision:	07		

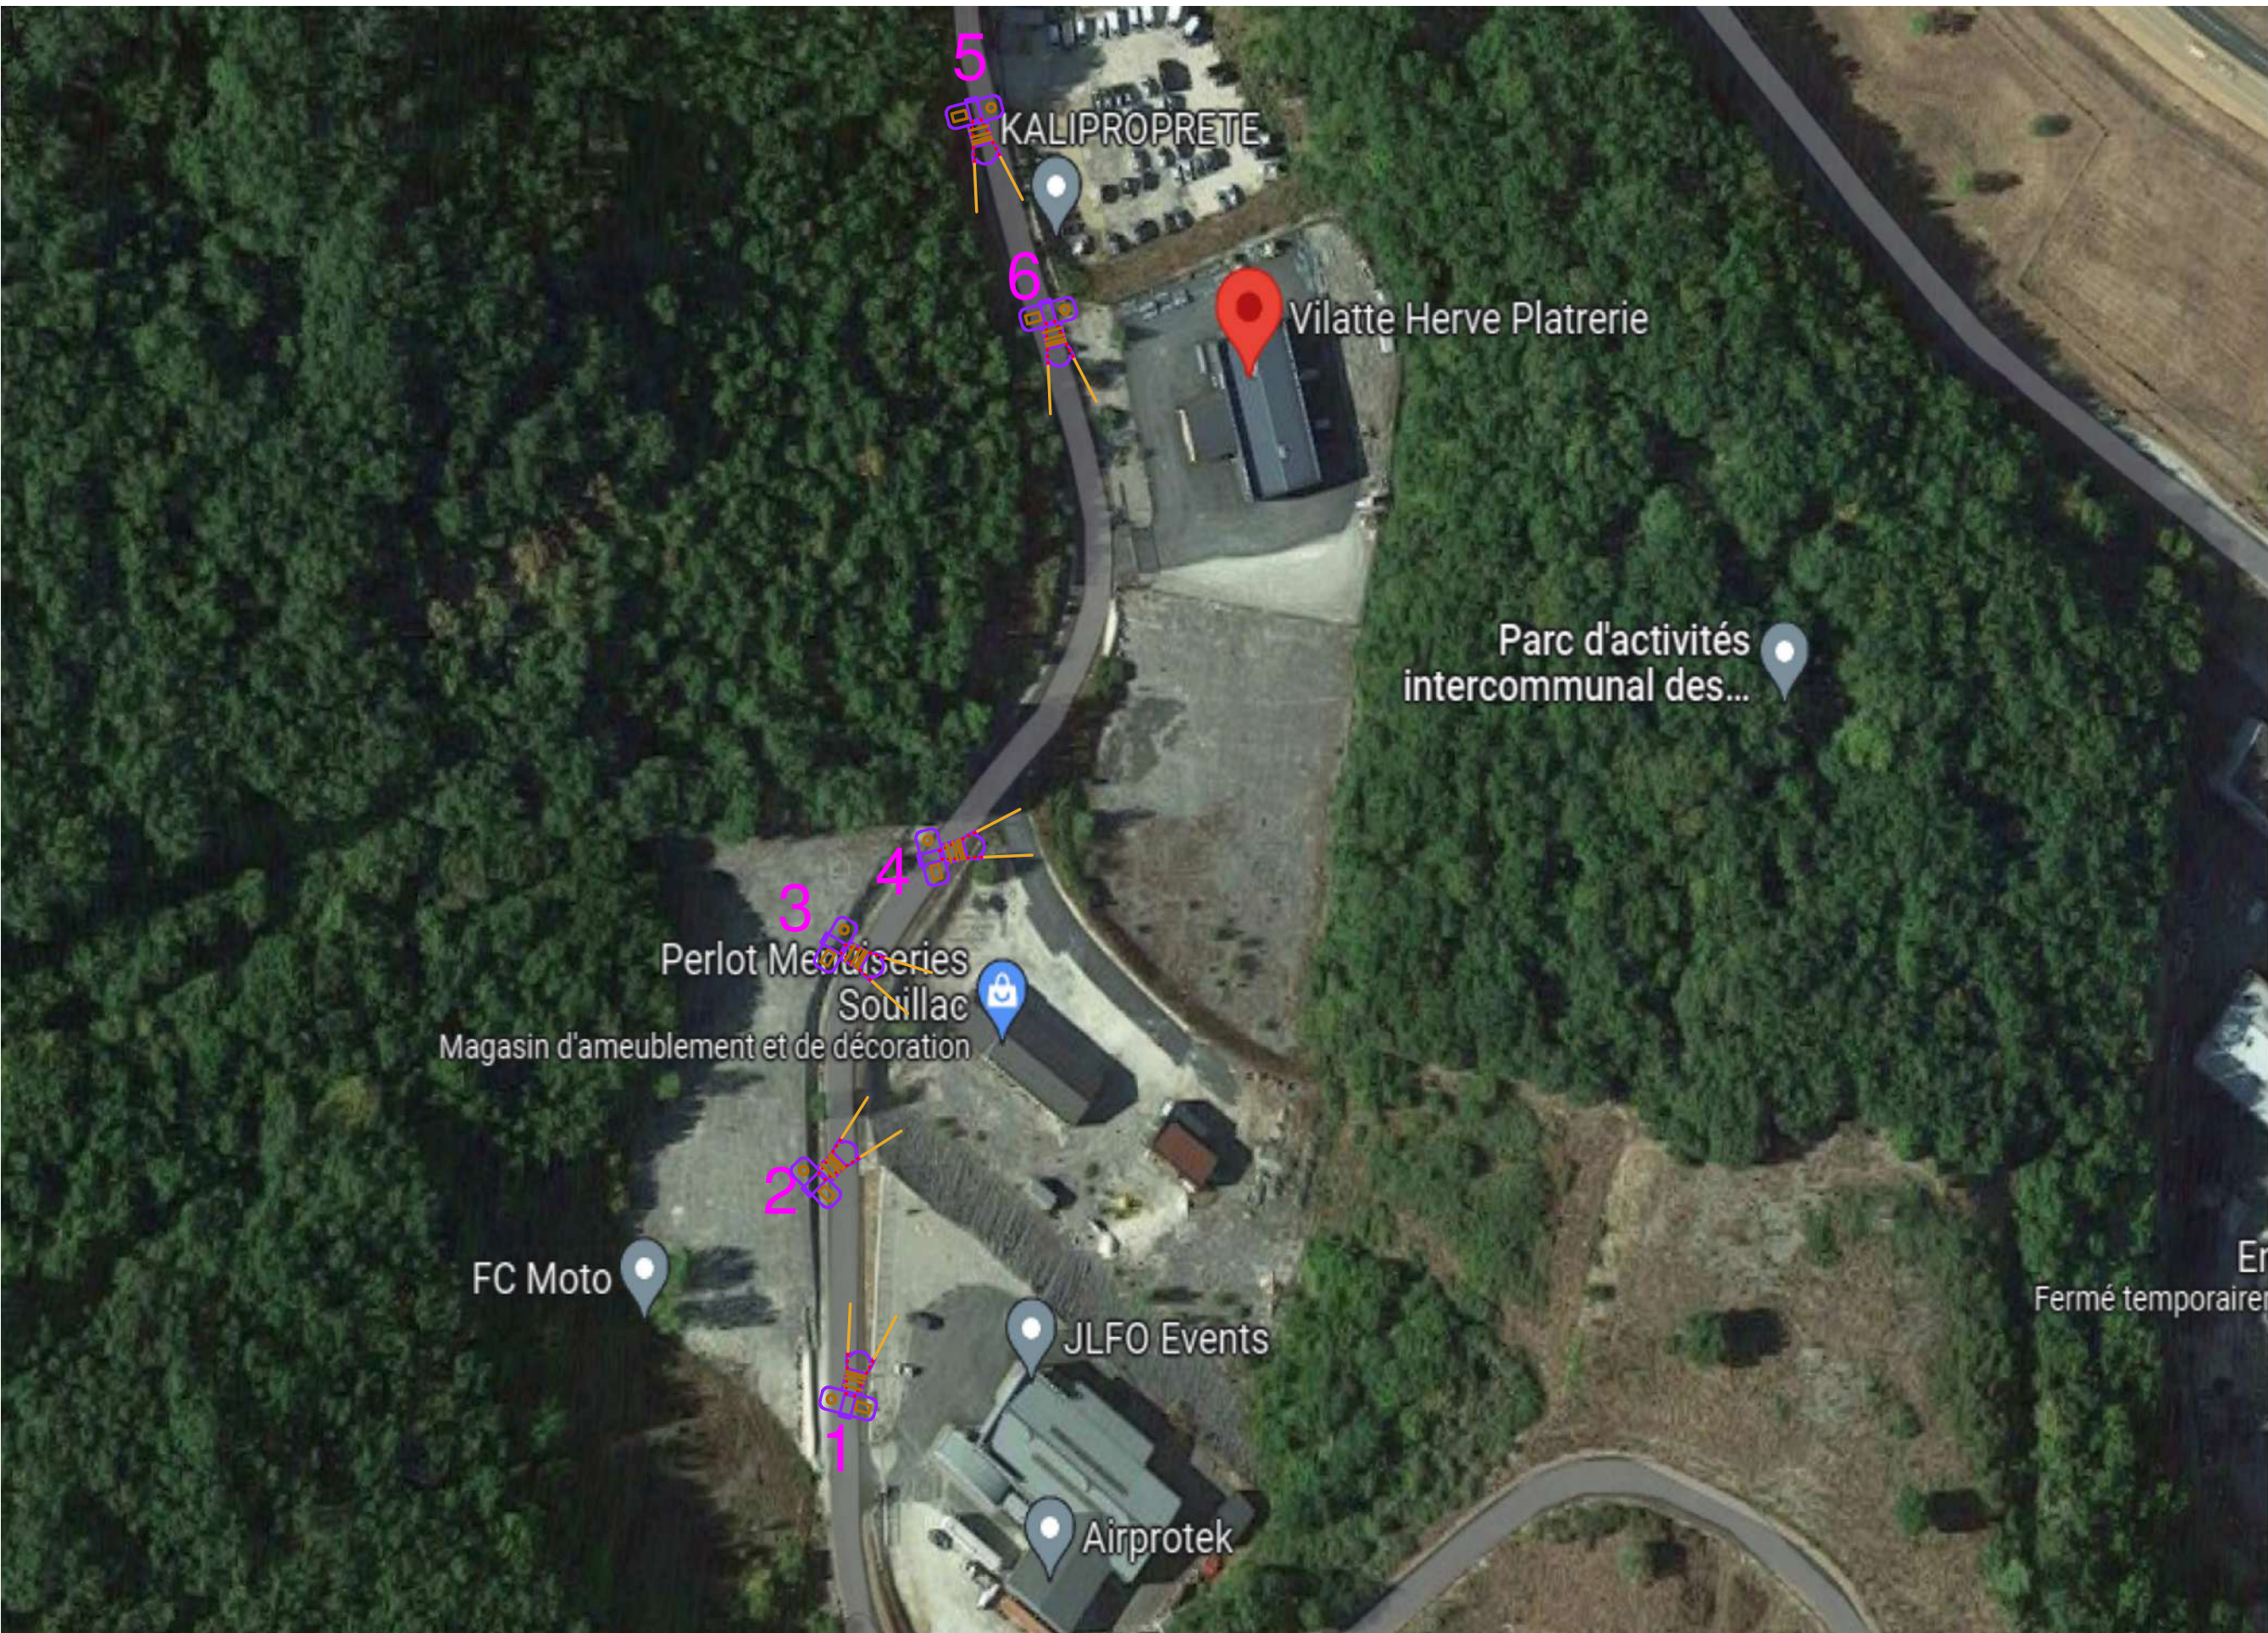

Repérage des photos



Photo 1



Photo 2

Denis
DABRIGEON

Signature numérique de Denis
DABRIGEON
Date : 2024.07.25 15:09:14
+02'00'



Photo 3



Photo 4



Photo 5



Photo 6

Crématorium de SOUILLAC ZA de BRAMEFOND - 46 200 SOUILLAC					LA FACTORY 121 S.A.S d'Architecture 94 Rue André Lebourblanc 78590 Noisy le Roi Ordonné des Architectes n° S 14588 RCS Versailles 552 175 122	
Maître d'Ouvrage par délégation Société d'exploitation du Crématorium de SOUILLAC 14, Rue Jules Verne 63 110 BEAUMONT Tel: 04 73 28 51 01	Architecte La Factory 121 94, Rue André Lebourblanc 78 590 NOISY-LE-ROI  Tel: 06 333 05 595 Mail: factory121@orange.fr	Date: Juin 2024	DPC	CREATION D'UN CREMATORIUM		
		Ech:	08	Demande de Permis de Construire Photos environnement lointain Photos présent en octobre 2019		
		Révision:				